


ВРЕМЕННА ОРГАНИЗАЦИЯ НА ДВИЖЕНИЕТО  
ПРИ ДВУЛЕНТОВ ДВУПОСОЧЕН ПЪТ

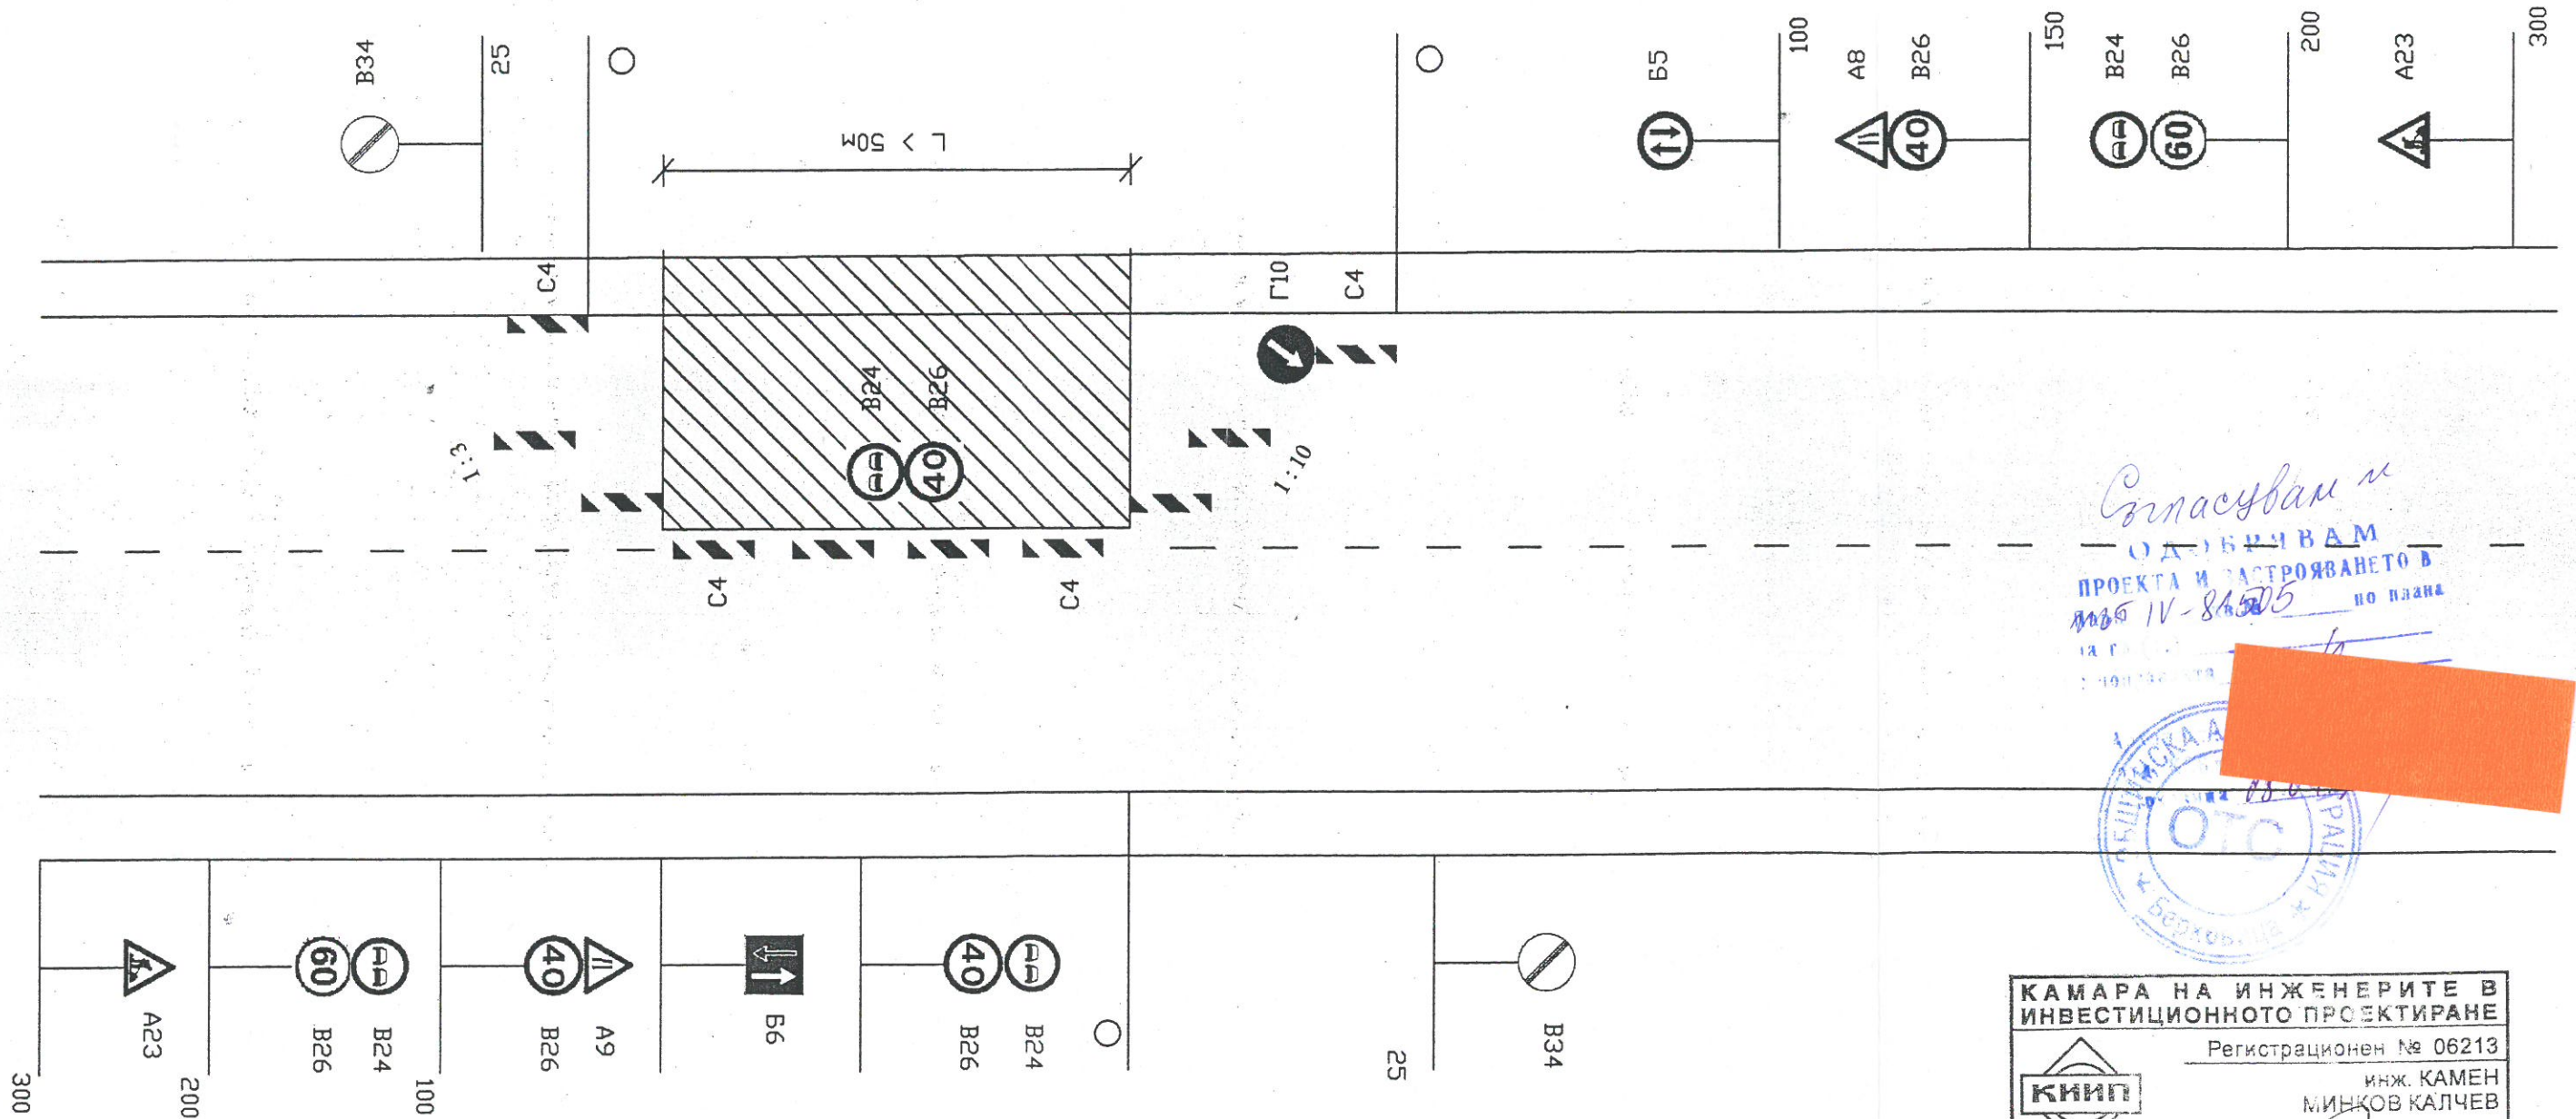

Съгласувам и  
ОДОБРЯВАМ  
ПРОЕКТА И ПОСТРОЯВАНЕТО В  
№ 14-84505 по плана



КАМАРА НА ИНЖЕНЕРИТЕ В ИНВЕСТИЦИОННОТО ПРОЕКТИРАНЕ	
Регистрационен № 06213	
<b>КНИП</b>	инж. КАМЕН МИНКОВ КАЛЧЕВ
ТС	<i>Калчев</i> Писмено
ПЪЛНА ПРОЕКТАНТСКА ТВАРНОСПОСОБНОСТ	