


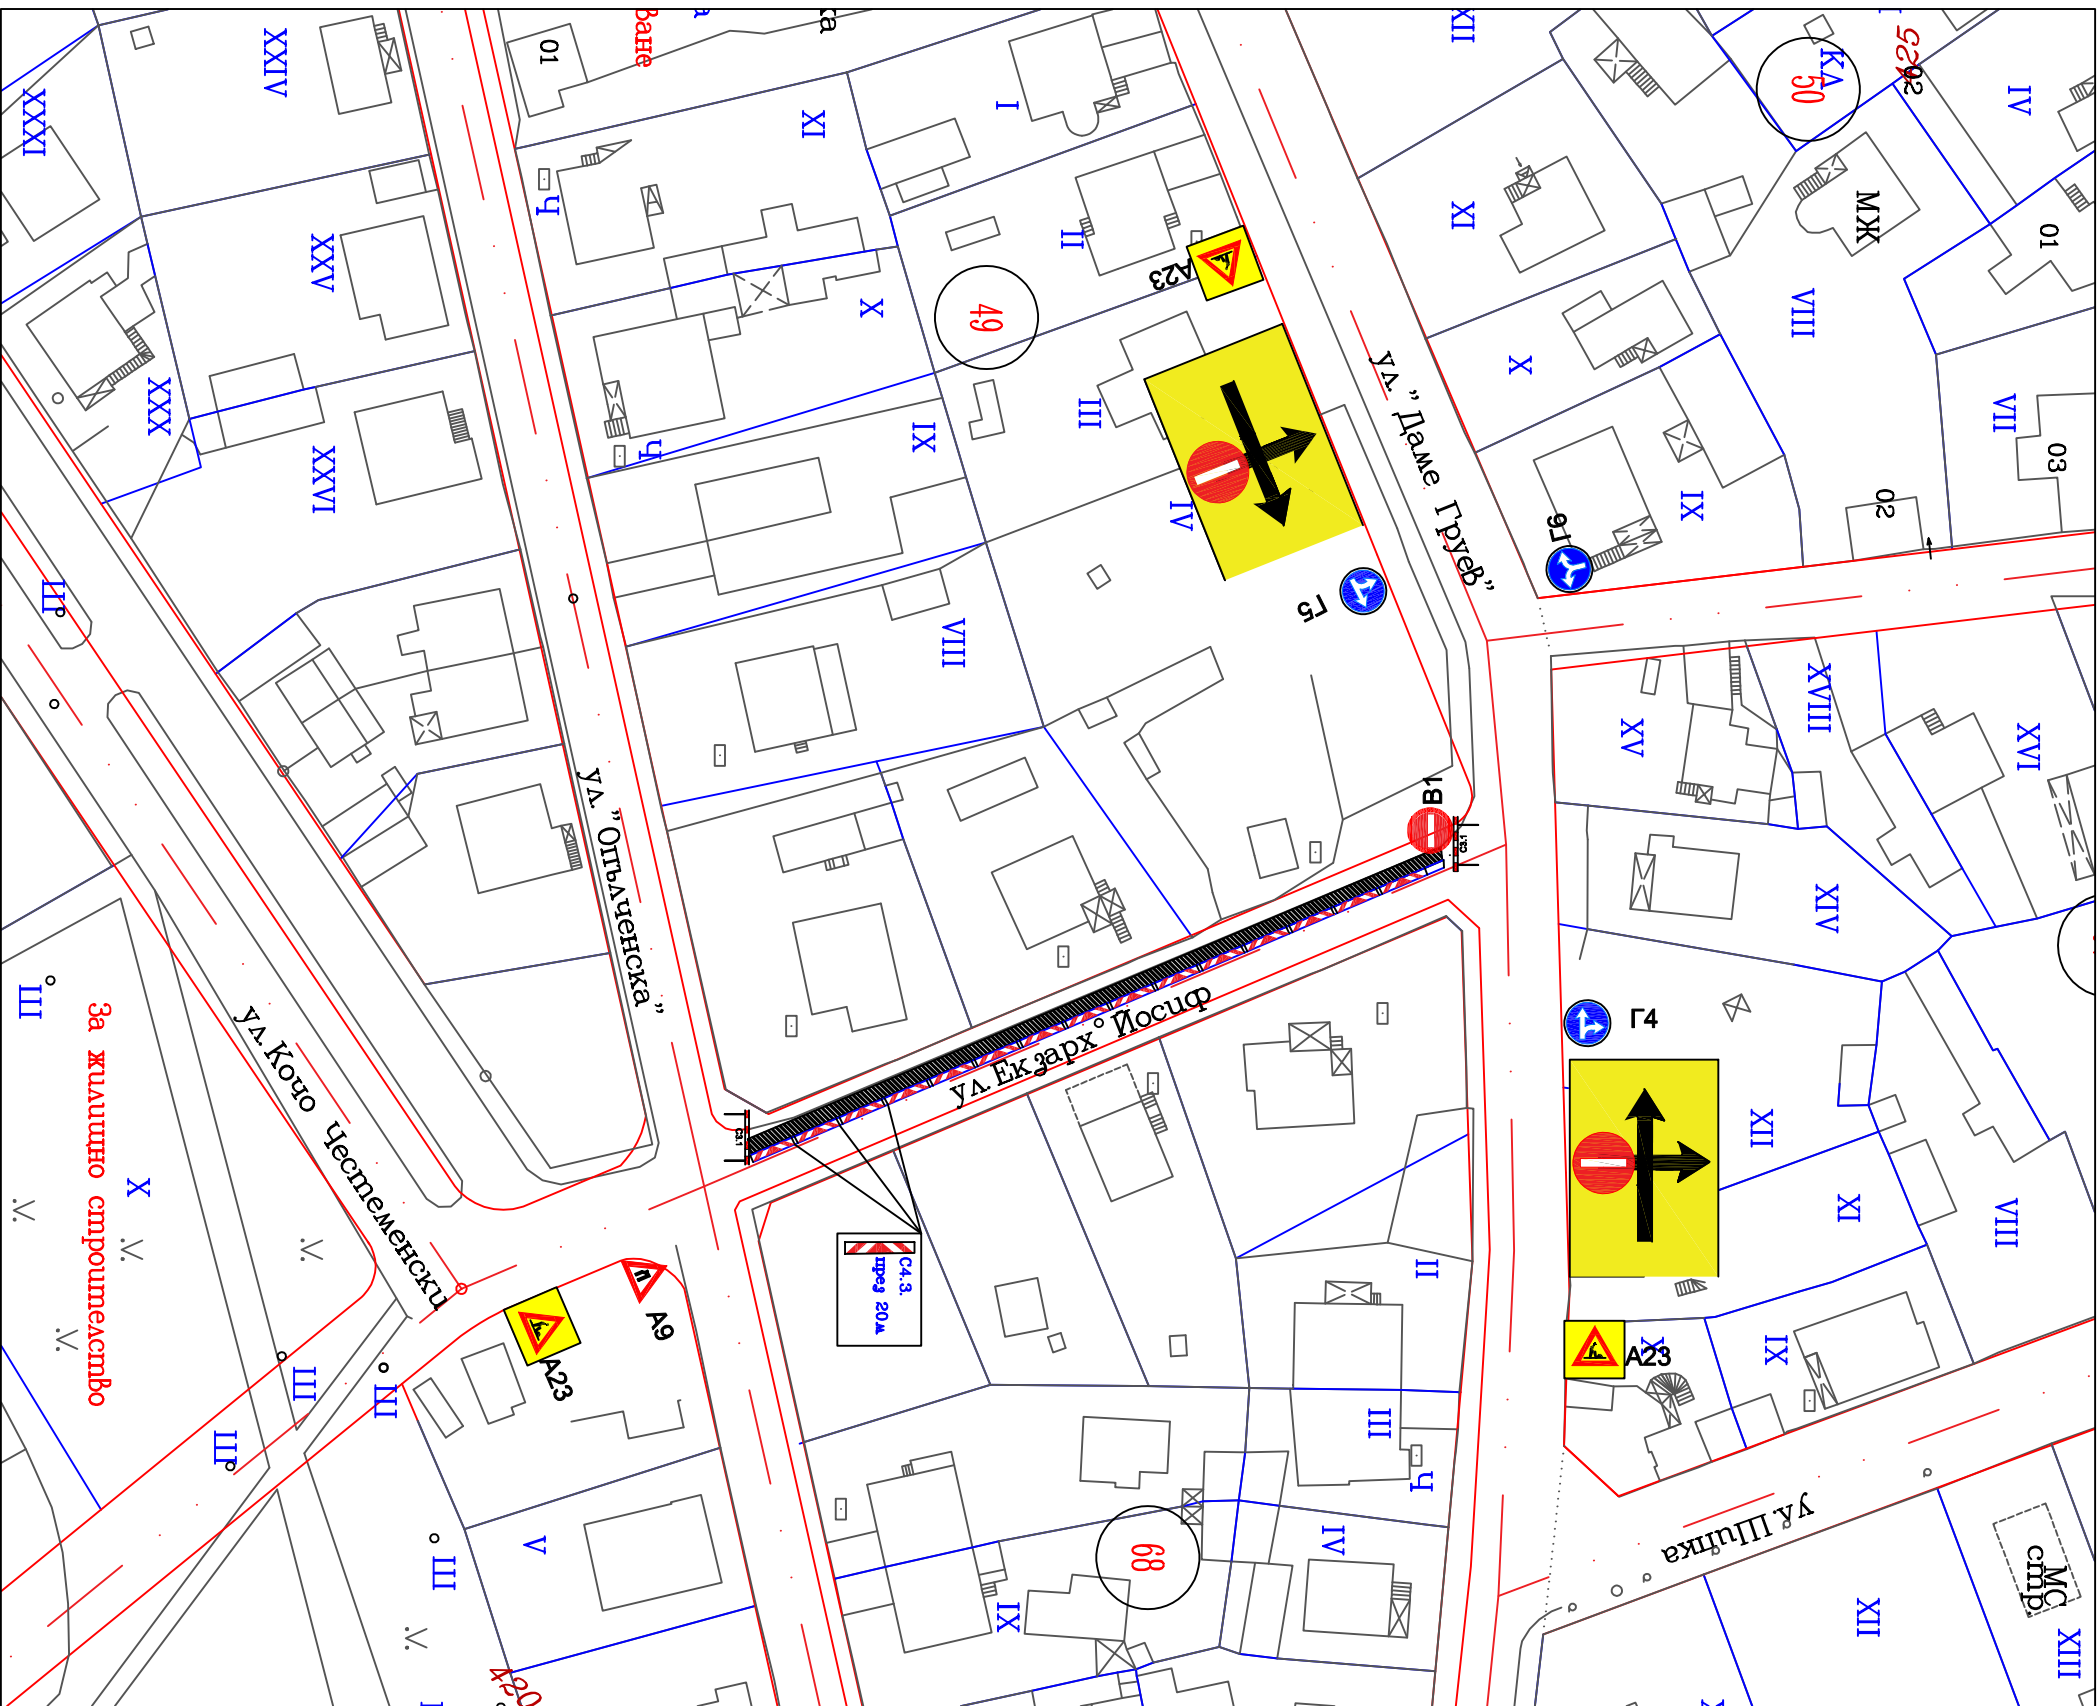

ОБЕКТ:		Рехабилитация на вътрешна водопроводна мрежа на ул. „Църковица“ в град Берковица (участък между ул. „Даме Груев и ул. „Кестенарска“ /ОТ 136-ОТ 136 А)	
ВЪЗЛОЖИТЕЛ:		 ОБЩИНА "БЕРКОВИЦА" ГР. БЕРОВИЦА, пл. "Йордан Радичков" №4 телефон: 0953/89128, факс: 0953/88405 www.berkovitsa.bg, e-mail: ob@berkovitsa.com	
ИЗПЪЛНИТЕЛ:			
 "Исета Проект" ЕООД Проектиране, Оценка на съответствието, Строителен надзор, Управление на процесите		Адрес: гр.София -1113, кв."Гео Милев", ул. Престол 10, етаж-II, ап. 8. Телефон: +359 887 862 183	
УПРАВИТЕЛ	инж. Николай Рачински	web address: www.iseta-project-bg.com e-mail: office@iseta.bg.com iseta.project@gmail.com	
ГЛ. ПРОЕКТАНТ	инж. Николай Рачински	подпис / signed	
ПРОЕКТАНТ	инж. Филип Тогаджов	подпис / signed	
ЧЕРТЕЖ	Временна организация на движението		
МАЩАБ :	1 : 500	ЧЕРТЕЖ №:	1 / 1
РЕВ. №:		ДАТА :	12.09.2018
ФАЗА :			
РАБОТЕН ПРОЕКТ			
ЧАСТ :			