



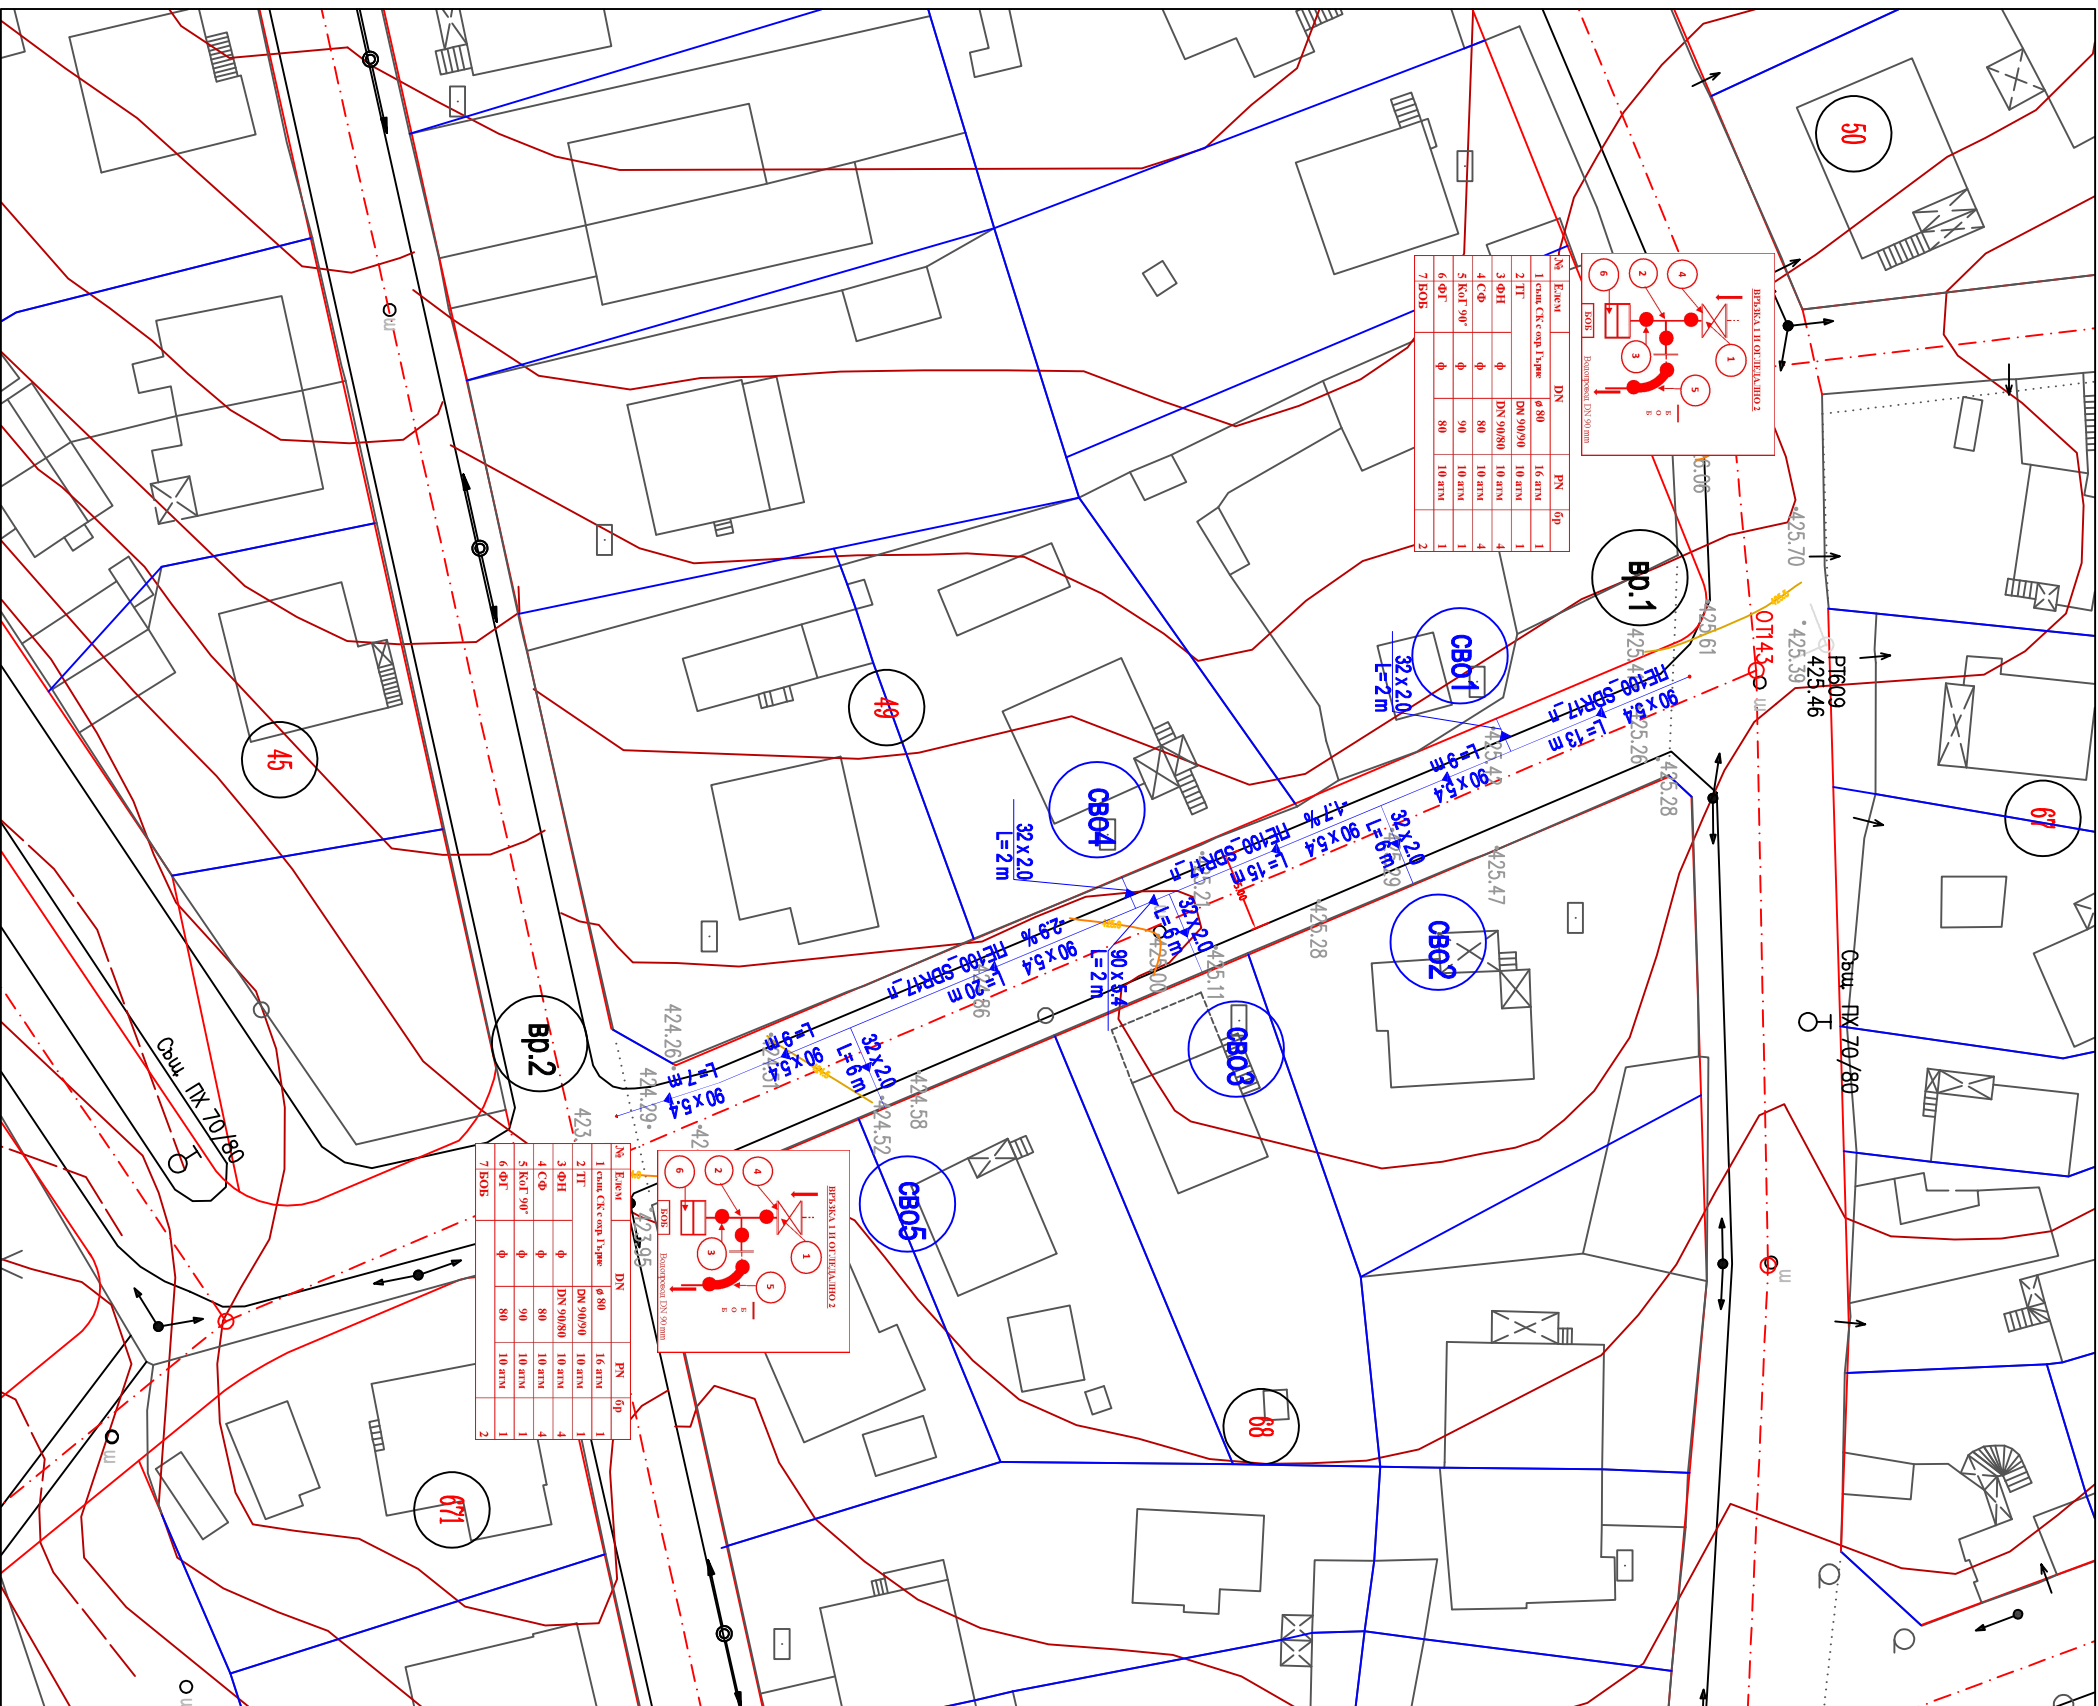

ОБЕКТ:	Рехабилитация на вътрешна водопроводна мрежа на ул., Екзарх Йосиф“ в град Берковица (участък между ул., „Даме Груев и ул ,Опълченска“ /ОТ 143-ОТ 185А)					
ВЪЗЛОЖИТЕЛ:			ОБЩИНА "БЕРКОВИЦА" ГР. БЕРКОВИЦА, пл. "Йордан Радичков" №4 телефон: 0953/89128, факс: 0953/88405 www.berkovitsa.bg , e-mail: ob@berkovitsa.com			
ИЗПЪЛНИТЕЛ:						
УПРАВИТЕЛ	<i>"Исета Проект" ЕООД</i> Проектиране, Оценка на съответствието, Строителен надзор, Управление на процесите		Адрес: зр.Солун -II113, кв."Гео Милев" ул. Претон 10, етаж-II, ап. 8. Телефон: +359 887 862 183		web address: www.iseta-project-bg.com e-mail: office@isetadbг.com iseta.project@gmail.com	
ГЛ.ПРОЕКТАНТ	инж. Николай Рачински		<i>podpis / signed</i>			
ПРОЕКТАНТ	инж. Николай Рачински		<i>podpis / signed</i>			
ЧЕРТЕЖ	МОНТАЖЕН ПЛАН					
МАЩАБ :	NTSC		ЧЕРТЕЖ №:		3 / 3	
РЕВ. №:			ДАТА :		06.09.2018	
ФАЗА :	РАБОТЕН ПРОЕКТ					
ЧАСТ :	ВИК					

ВСИЧКИ ПРАВА СА ЗАПАЗЕНИ! Този чертеж и информацията в него са собственост на ИСЕТА ПРОЕКТ-ЕООД. Забранява се размножаването, копирането, записването или пренасянето под каквато и да е форма и чрез каквито и да е средства електронно, механично, фотокопиране и др. на какъвто и да е част от чертежа без сълласието на притежателя на правата.

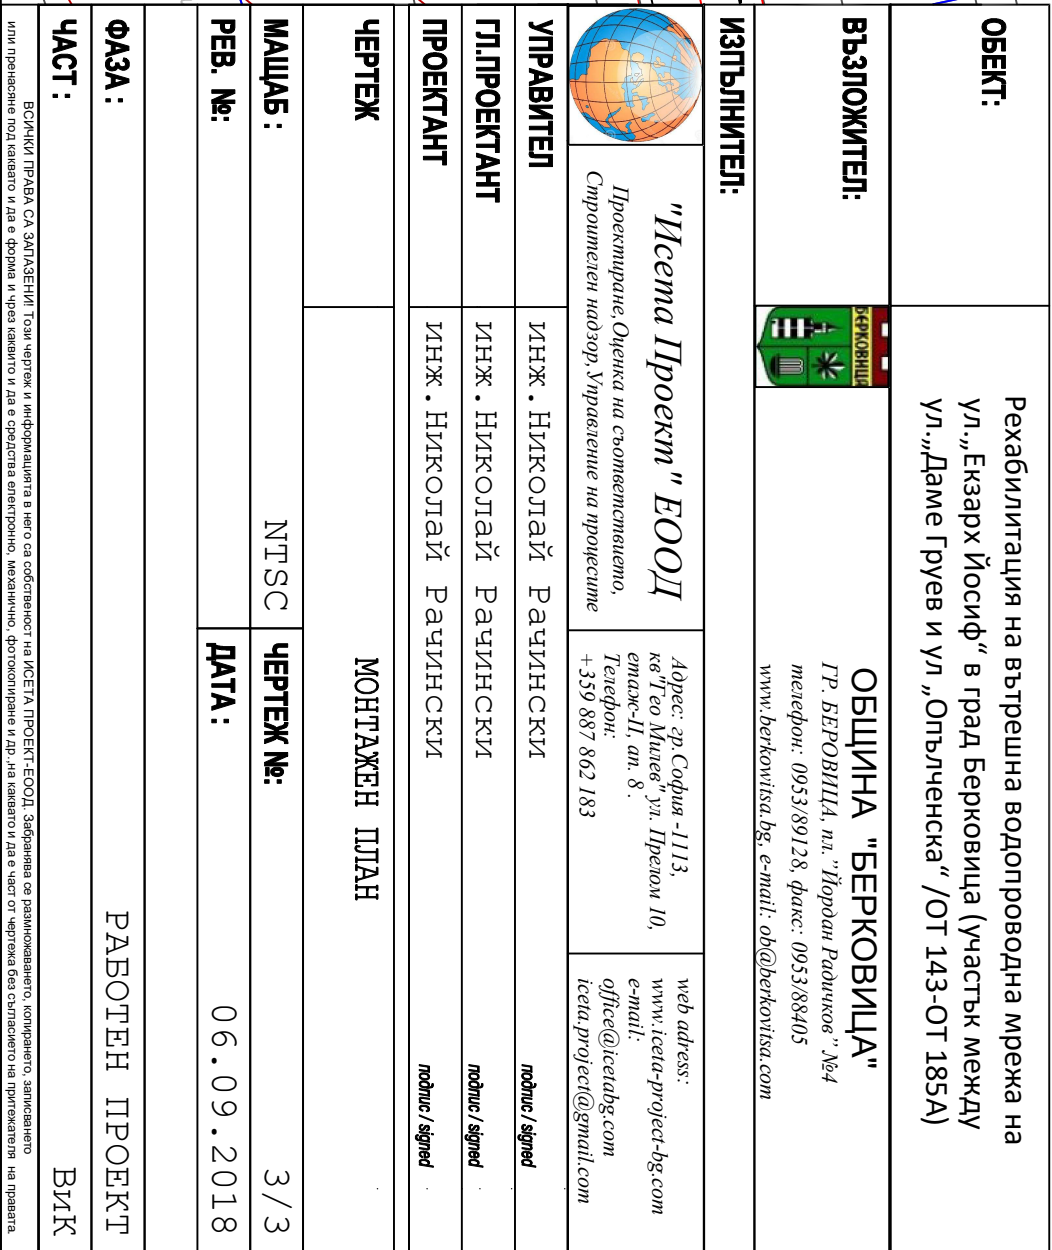

ОБЕКТ:	Рехабилитация на вътрешна водопроводна мрежа на ул., Екзарх Йосиф“ в град Берковица (участък между ул., „Даме Груев и ул ,Опълченска“ /ОТ 143-ОТ 185А)					
ВЪЗЛОЖИТЕЛ:			ОБЩИНА "БЕРКОВИЦА" ГР. БЕРКОВИЦА, пл. "Йордан Радичков" №4 телефон: 0953/89128, факс: 0953/88405 www.berkovitsa.bg , e-mail: ob@berkovitsa.com			
ИЗПЪЛНИТЕЛ:						
УПРАВИТЕЛ	<i>"Исета Проект" ЕООД</i> Проектиране, Оценка на съответствието, Строителен надзор, Управление на процесите		Адрес: зр.Сфия -II113, кв."Гео Милев" ул. Претон 10, етаж-II, ап. 8. Телефон: +359 887 862 183		web address: www.iseta-project-bg.com e-mail: office@isetadbz.com iseta.project@gmail.com	
ГЛ.ПРОЕКТАНТ	инж . Николай Рачински		<i>podpis / signed</i>			
ПРОЕКТАНТ	инж . Николай Рачински		<i>podpis / signed</i>			
ЧЕРТЕЖ	МОНТАЖЕН ПЛАН					
МАЩАБ :	NTSC		ЧЕРТЕЖ №:		3 / 3	
РЕВ. №:			ДАТА :		06.09.2018	
ФАЗА :	РАБОТЕН ПРОЕКТ					
ЧАСТ :	ВИК					

ВСИЧКИ ПРАВА СА ЗАПАЗЕНИ! Този чертеж и информацията в него са собственост на ИСЕТА ПРОЕКТ-ЕООД. Забранява се размножаването, копирането, записването или пренасянето под каквато и да е форма и чрез каквито и да е средства електронно, механично, фотокопиране и др. на какъвто и да е част от чертежа без съгласието на притежателя на правата.