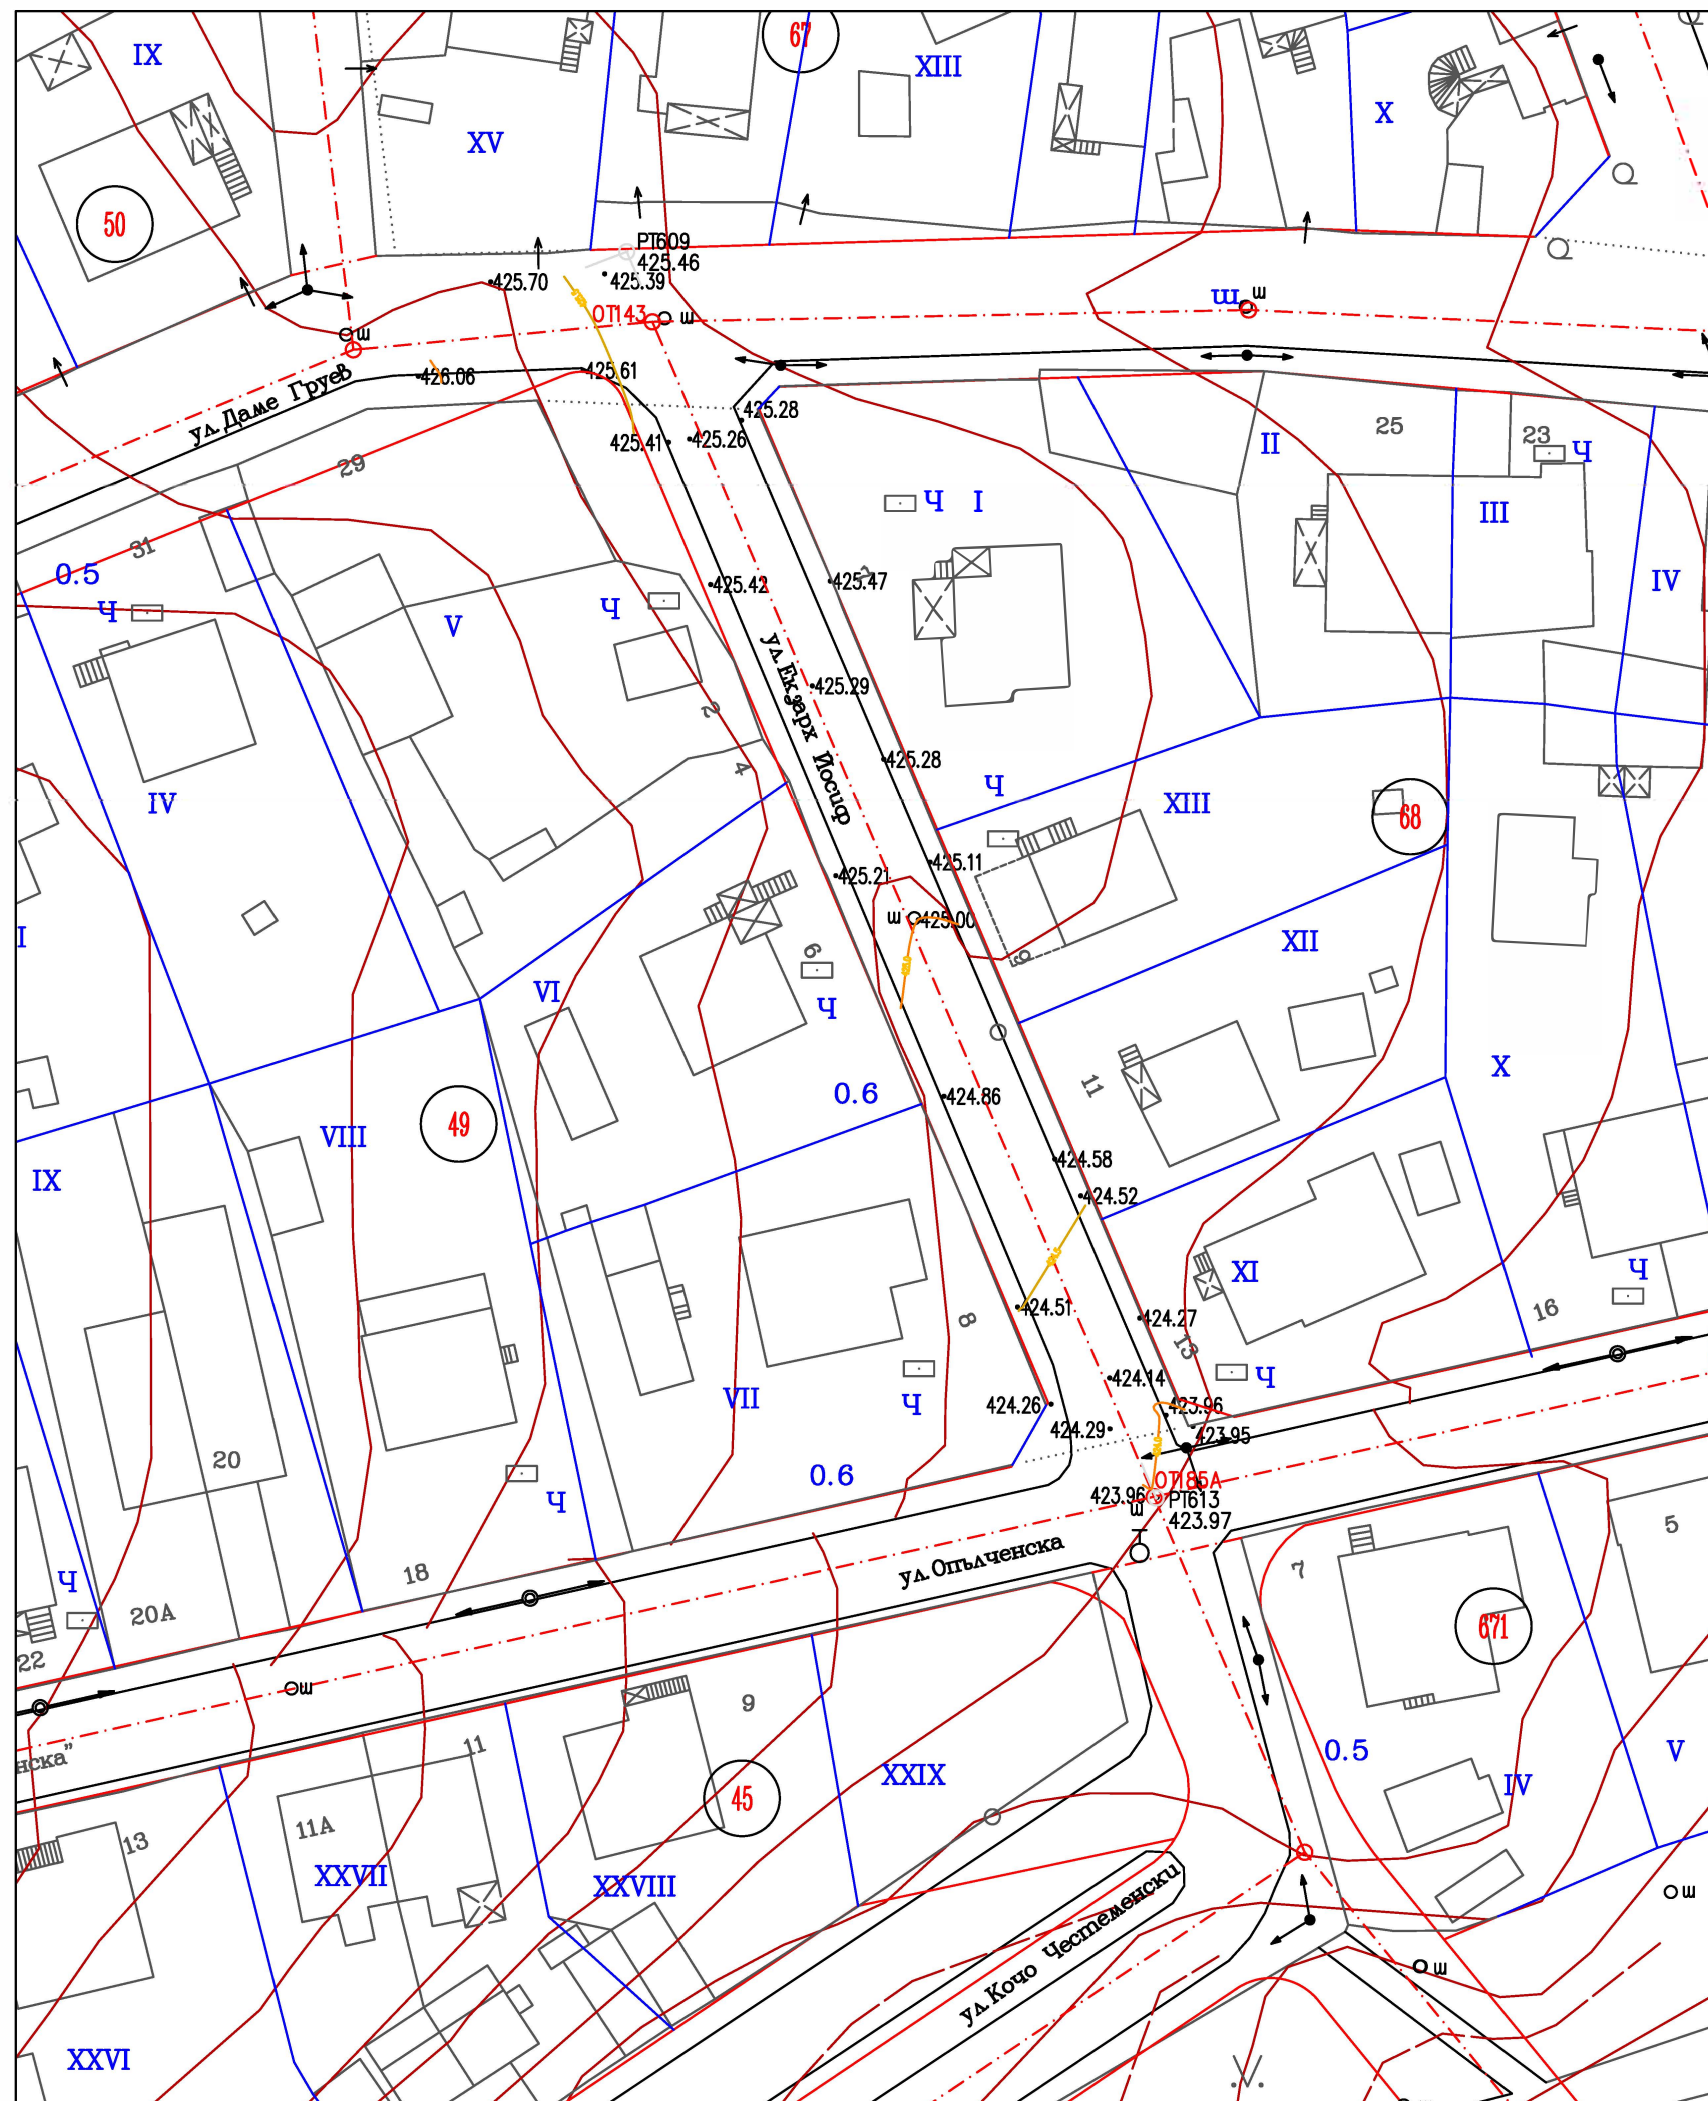


Координатна система-1970г.
Височинна система-Балтийска

ОБЕКТ:	Рехабилитация на вътрешна водопроводна мрежа на ул.„Екзарх Йосиф“ в град Берковица (участък между ул.„Даме Груев и ул „Опълченска“ /ОТ 143-ОТ 185А)		
ВЪЗЛОЖИТЕЛ:		ОБЩИНА "БЕРКОВИЦА" ГР. БЕРОВИЦА, пл. "Йордан Радичков" №4 телефон: 0953/89128, факс: 0953/88405 www.berkowitsa.bg, e-mail: ob@berkovitsa.com	
ИЗПЪЛНИТЕЛ:			
	"Исета Проект" ЕООД Проектиране, Оценка на съответствието, Строителен надзор, Управление на процесите	Адрес: гр.София -1113, кв"Гео Милев" ул. Прелом 10, етаж-II, ап. 8. Телефон: +359 887 862 183	web adress: www.iceta-project-bg.com e-mail: office@icetabg.com iceta.project@gmail.com
УПРАВИТЕЛ	инж.Николай Рачински		подпис / signed
ГЛ.ПРОЕКТАНТ	инж.Николай Рачински		подпис / signed
ПРОЕКТАНТ	инж.Кристина Микренска		подпис / signed
ЧЕРТЕЖ	ГЕОДЕЗИЧЕСКИ ПЛАН-ул.Екзарх Йосиф		
МАЩАБ :	1 : 500	ЧЕРТЕЖ №:	1 / 1
РЕВ. №:		ДАТА :	01.09.2018
ФАЗА :	РАБОТЕН ПРОЕКТ		
ЧАСТ :	Геодезия		

ВСИЧКИ ПРАВА СА ЗАПАЗЕНИ! Този чертеж и информацията в него са собственост на ИСЕТА ПРОЕКТ-ЕООД. Забранява се размножаването, копирането, записването или пренасянето под каквато и да е форма и чрез каквито и да е средства електронно , механично, фотокопиране и др., на каквато и да е част от чертежа без съгласието на притежателя на правата

ВСИЧКИ ПРАВА СА ЗАПАЗЕНИ! Този чертеж и информацията в него са собственост на ИСЕТА ПРОЕКТ-ЕООД. Забранява се размножаването, копирането, записването или пренасянето под каквато и да е форма и чрез каквито и да е средства електронно, механично, фотокопиране и др., на каквато и да е част от чертежа без съгласието на притежателя на правата.