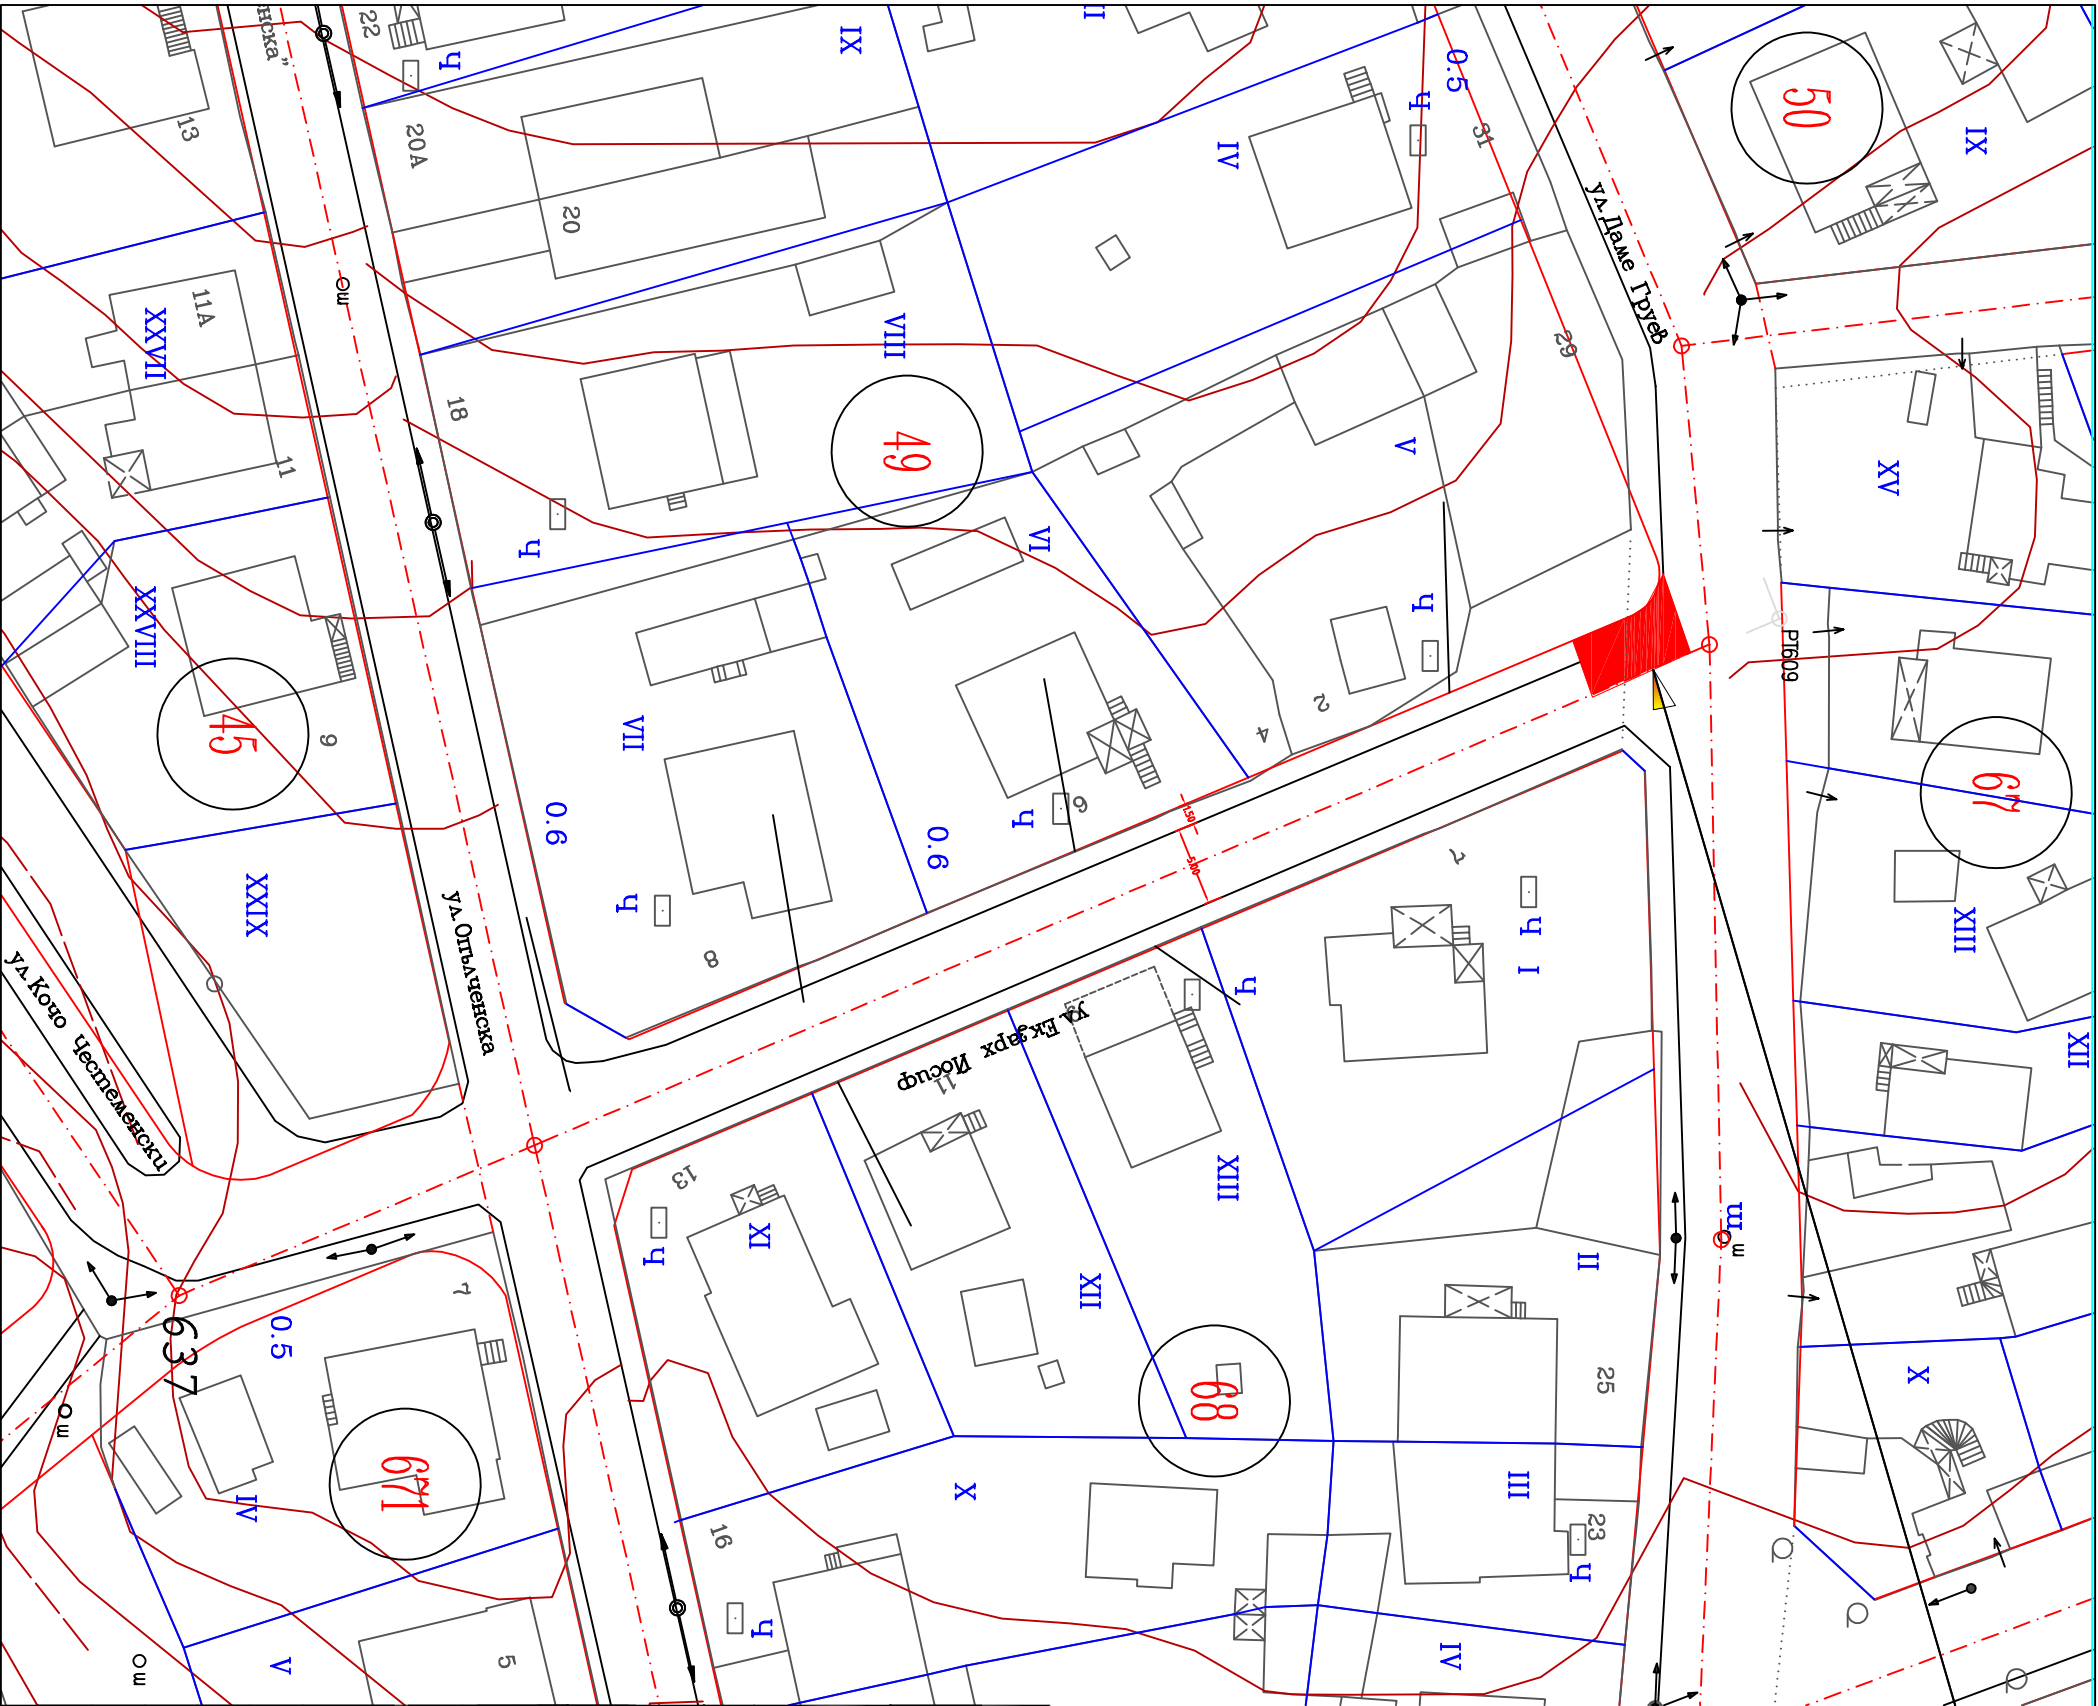
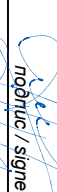
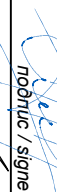


ОБЕКТ:	Рехабилитация на вътрешна водопроводна мрежа на ул. „ Екзарх Йосиф“ в град Берковица(участък между ул. „ Даме Груев и ул „ Опълченска/ ОТ 143-ОТ 185А)		
ВЪЗЛОЖИТЕЛ:		ОБЩИНА "БЕРКОВИЦА" ГР. БЕРКОВИЦА, пл. "Йордан Радичков " №4 телефон: 0953/89128, факс: 0953/88405 www.berkovitsa.bg, e-mail: ob@berkovitsa.com	
ИЗПЪЛНИТЕЛ:			
	"Исета Проект" ЕООД Проектиране, Оценка на съответствието, Строителен надзор, Управляване на процеси	Адрес: гр.София -1750, ж.к. Младост I, бл.26, вх.Б/В, Телефон: +359 887 862 183	web address: www.iseta-project-bg.com e-mail: office@iseta.bg.com iseta.project@gmail.com
УПРАВИТЕЛ	инж. Николай Рачински	 подпис / signed	
ВОД. ПРОЕКТАНТ	инж. Николай Рачински	 подпис / signed	
ПРОЕКТАНТ	инж. Теменужка Лазарова	 подпис / signed	
ЧЕРТЕЖ	ПЛАН ПО БЕЗОПАСНОСТ И ЗДРАВЕ -ул. Екзарх Йосиф		
МАЩАБ :	1 : 500	ЧЕРТЕЖ №:	1 / 1
РЕВ. №:	ДАТА : 10.09.2018		
ФАЗА :	РАБОТЕН ПРОЕКТ		
ЧАСТ :	ПБЗ		

ВСИЧКИ ПРАВА СА ЗАПАЗЕНИ! Този чертеж и информацията в него са собственост на ИСЕТА ПРОЕКТ-ЕООД. Забранява се размножаването, копирането, записването или пренасянето под каквато и да е форма и чрез каквото и да е средства електронно, механично, фотокопиране и др. на каквото и да е част от чертежа без изрично на приетията на правата

ВСИЧКИ ПРАВА СА ЗАПАЗЕНИ! Този чертеж и информацията в него са собственост на ИСЕТА ПРОЕКТ-ЕООД. Забранява се размножаването, копирането, записването или пренасянето под каквато и да е форма и чрез каквато и да е средства електронно, механично, фотокопиране и др. на каквато и да е част от чертежа без съгласието на притежателя на правата.