

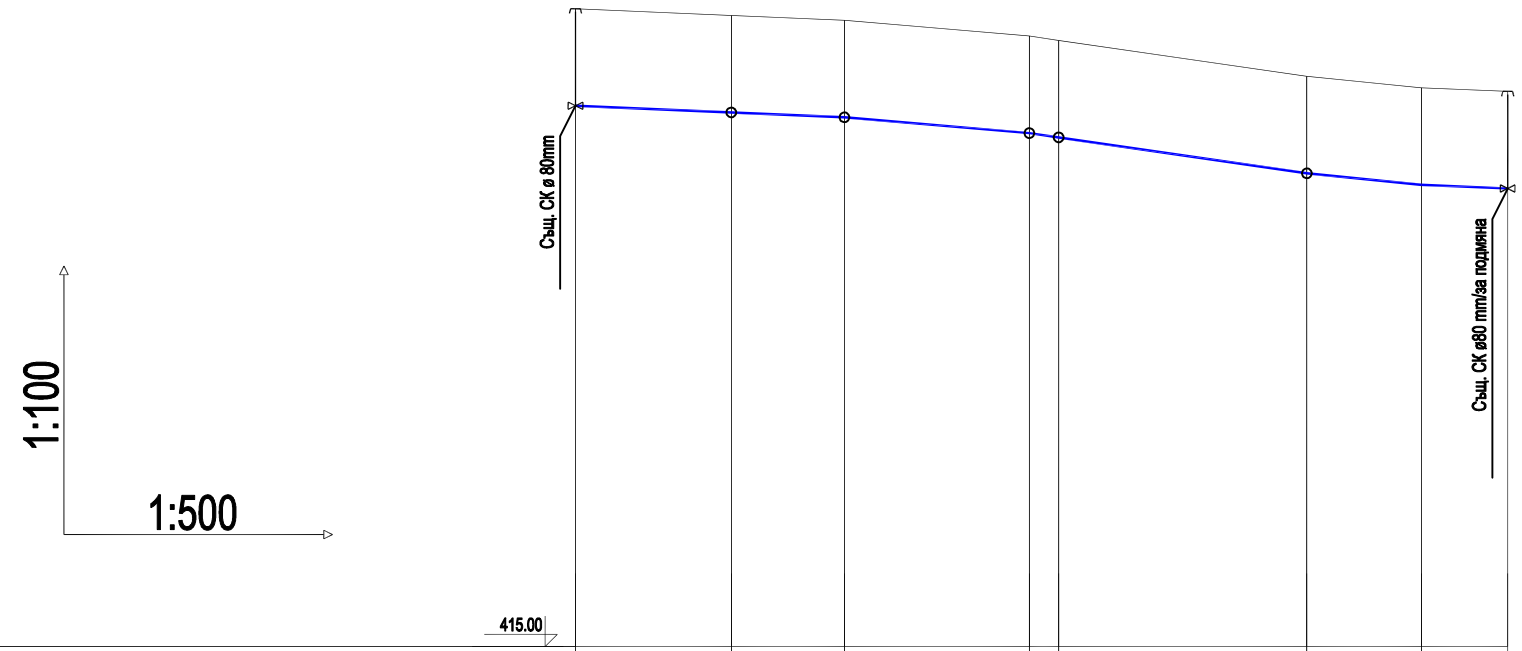


Разстояния [m]		13		9		15		2	20		9		7	
Кота терен проект	425.48	425.37		425.29		425.03		424.96	424.37		424.18		424.12	
Диаметри, материал / Наклон		90×5.4 ПЕ100_SDR17_п	0.9 %		1.7 %	90×5.4 ПЕ100_SDR17_п			90×5.4 ПЕ100_SDR17_п	2.9 %	90×5.4 ПЕ100_SDR17_п	2.0 %	90×5.4 ПЕ100_SDR17_п	0.8 %
Кота ос тръбопровод [m]	423.89	423.78		423.70		423.44		423.37	422.78		422.59		422.53	
Дълбочина на полагане	1.59	1.59		1.59		1.59		1.59	1.59		1.59		1.59	
Дълбочина на изкопа [m]	1.63	1.63		1.63		1.63		1.63	1.63		1.63		1.63	
Километраж [m]	0	13		22		37		40	60		70		77	
	вр1	1		2		3		4	5		6		вр.2	

ТИПОВ НАПРЕЧЕН ПРОФИЛ
TYPICAL CROSS SECTION
M=1:100

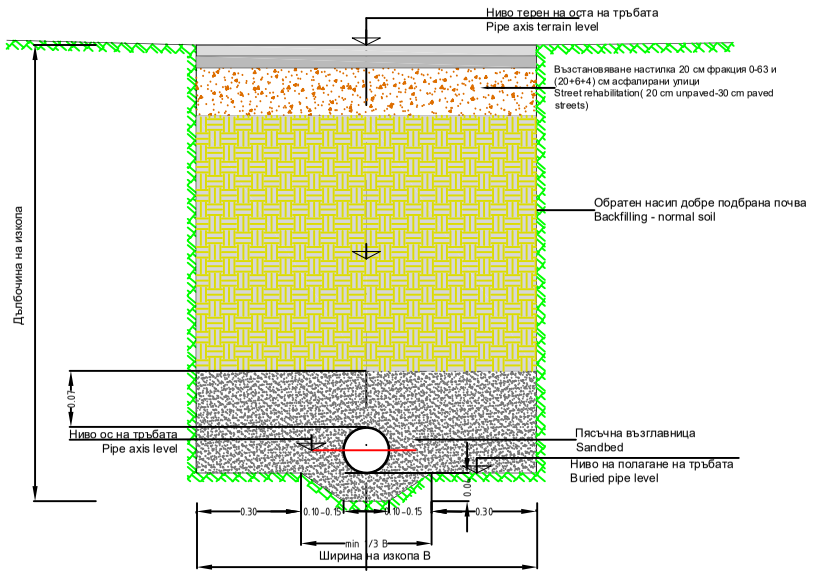

Детайл на сградно водопроводно отклонение М 1 : 20

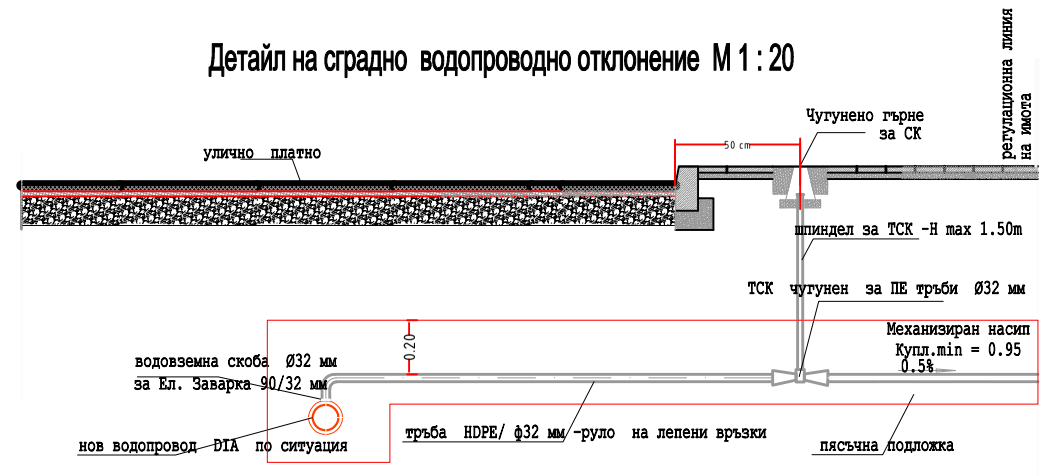

Забележки :

1. Тръбите за сградни отклонения са PE100 PN10, фасонните части, арматурите и водомерите саPN10
2. В изкопите тръбите да се полагат върху min 5 см пясъчна подложка и да се засипят с пясък до 15-20 см над теме тръба .Обратната засипка в уличното платно и тротоарите да е от несортиран трошен камък , фр 0-63 , трамбована на пластове от 20см до постигане на плътност 95%.
3. Минималното покритие на тръбите да бъде 1 м.
4.Да се използват препоръките за инсталиране на тръбопроводи от полиетилен на фирмата производител , като се обърне внимание на температурата на полагане.

ОБЕКТ:	Рехабилитация на вътрешна водопроводна мрежа на ул.„Екзарх Йосиф“ в град Берковица (участък между ул.„Даме Груев и ул „Опълченска“ /ОТ 143-ОТ 185А)
ВЪЗЛОЖИТЕЛ:	ОБЩИНА "БЕРКОВИЦА" *ГР. БЕРОВИЦА, пл.”Йордан Радичков” №4* *телефон: 0953/89128, факс: 0953/88405* *www.berkowitsa.bg, e-mail: ob@berkovitsa.com*
ИЗПЪЛНИТЕЛ:	*"Исета Проект" ЕООД* *Проектиране,Оценка на съответствието, Строителен надзор,Управление на процесите* *Адрес: гр.София -1113, кв"Гео Милев" ул. Прелом 10, етаж-II, ап. 8 .* *Телефон: +359 887 862 183* *web adress: www.iceta-project-bg.com* *e-mail: office@icetabg.com iceta.project@gmail.com*
УПРАВИТЕЛ	инж.Николай Рачински *подпис / signed*
ГЛ.ПРОЕКТАНТ	инж.Николай Рачински *подпис / signed*
ПРОЕКТАНТ	инж.Николай Рачински *подпис / signed*
ЧЕРТЕЖ	Надлъжни и напречни профили водопровод и СВО
МАЩАБ : 1:500/1:100	**ЧЕРТЕЖ №:** 2/3
РЕВ. №:	**ДАТА :** 06.09.2018
ФАЗА :	РАБОТЕН ПРОЕКТ
ЧАСТ :	ВиК

ВСИЧКИ ПРАВА СА ЗАПАЗЕНИ! Този чертеж и информацията в него са собственост на ИСЕТА ПРОЕКТ-ЕООД. Забранява се размножаването, копирането, записването или пренасяне под каквато и да е форма и чрез каквито и да е средства електронно, механично, фотокопиране и др.,на каквато и да е част от чертежа без съгласието на притежателя на правата.