



ОПОРНИ БЛОКОВЕ ПРИ ХОРИЗОНТАЛНИ ЧУПКИ
И КРАЙ ТРЪБА

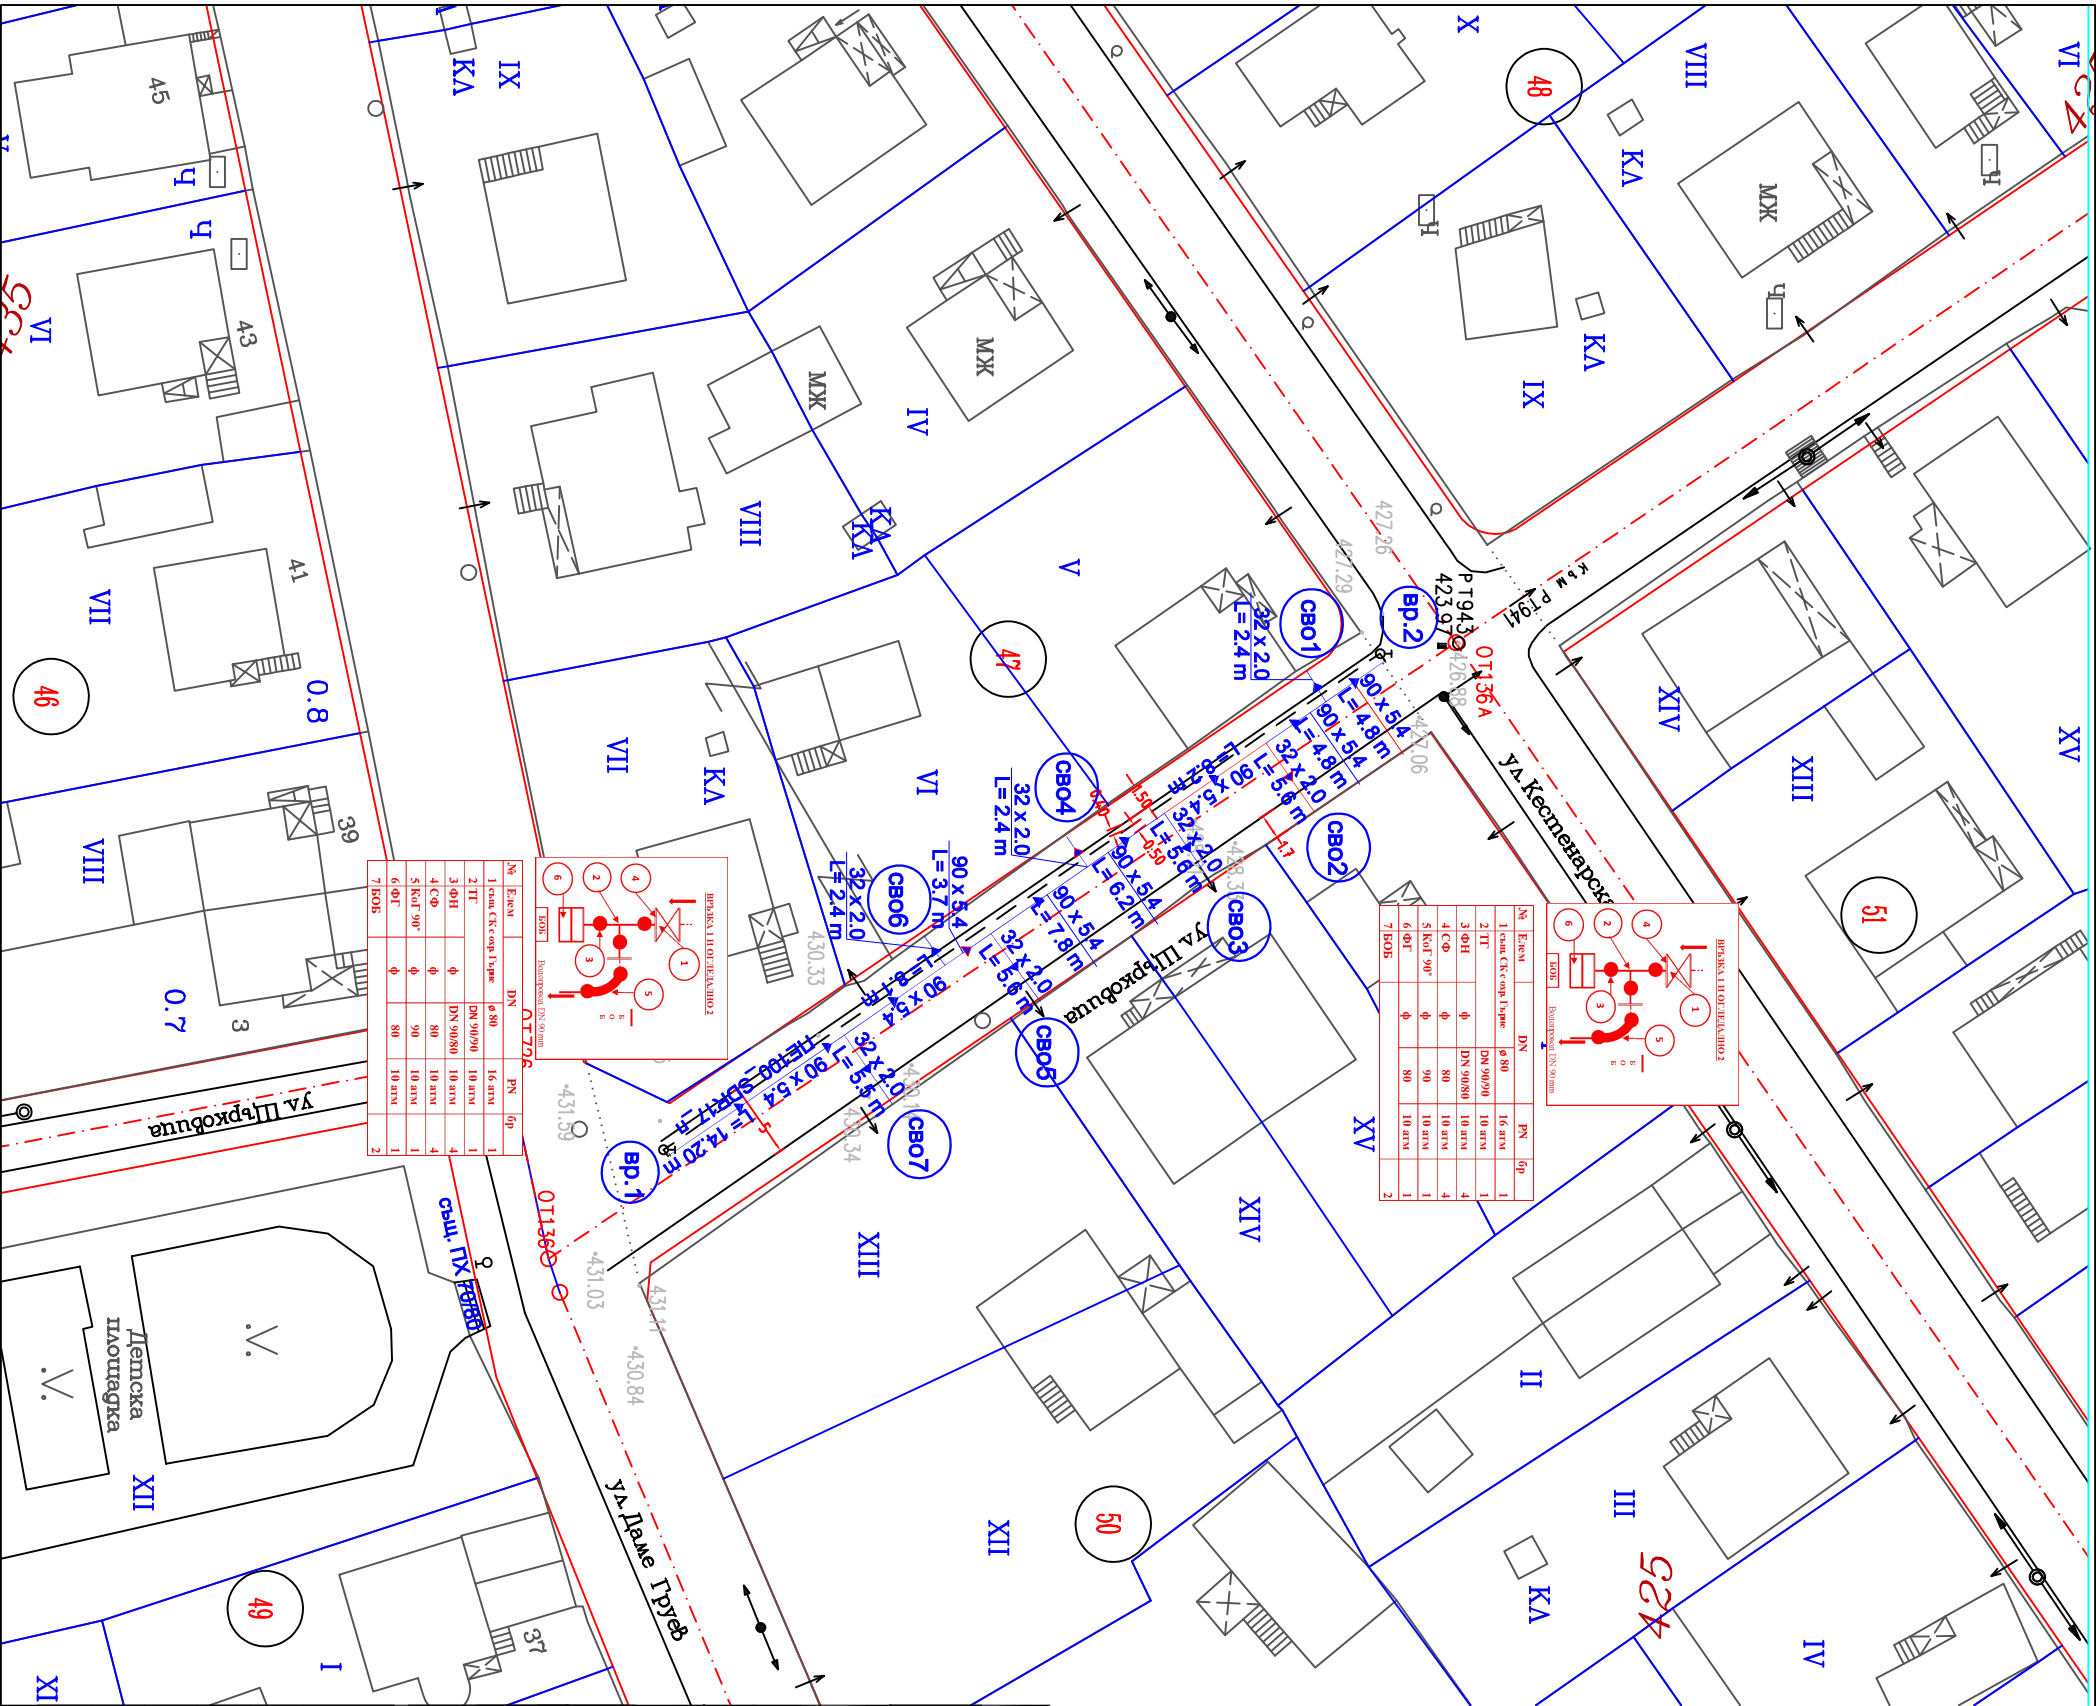

ОБЕКТ:	Рехабилитация на вътрешна водопроводна мрежа на ул. „Църковница“ в град Берковица (участък между ул. „Даме Груев и ул. „Кестенарска“) /ОТ 136-ОТ 136 А)		
ВЪЗЛОЖИТЕЛ:	ОБЩИНА "БЕРКОВИЦА" ГР. БЕРКОВИЦА, пл. "Йордан Радичков" №4 телефон: 0953/89128, факс: 0953/88405 www.berkovitsa.bg, e-mail: ob@berkovitsa.com		
ИЗПЪЛНИТЕЛ:			
УПРАВИТЕЛ	ИНЖ. НИКОЛАЙ РАЧИНСКИ	web address: www.icea-project-bg.com	
ГЛ. ПРОЕКТАНТ	ИНЖ. НИКОЛАЙ РАЧИНСКИ	e-mail: office@icea.bg	
ПРОЕКТАНТ	ИНЖ. НИКОЛАЙ РАЧИНСКИ	icea.project@gmail.com	
ЧЕРТЕЖ	МОНТАЖЕН ПЛАН		
МАЩАБ :	1 : 500 / ntsc	ЧЕРТЕЖ №:	3 / 3
РЕВ. №:		ДАТА :	06.09.2018
ФАЗА :	РАБОТЕН ПРОЕКТ		
ЧАСТ :	ВИК		

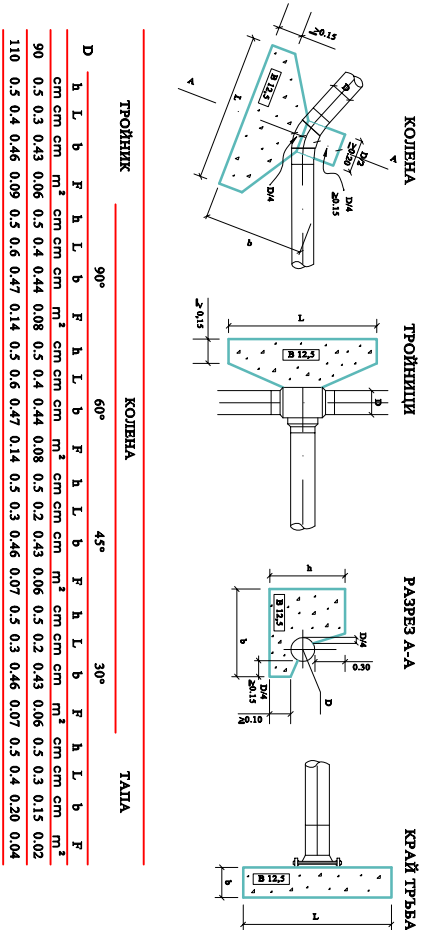

"Исема Проект" ЕООД
Проектиране, Оценка на състоянието,
Строителен надзор, Управление на процесите

Адрес: гр. София - 1113,
ке "Георгиев" ул. Претон 10,
етаж-II, ап. 8.
Телефон:
+359 887 862 183

web address:
www.icea-project-bg.com
e-mail:
office@icea.bg
icea.project@gmail.com