
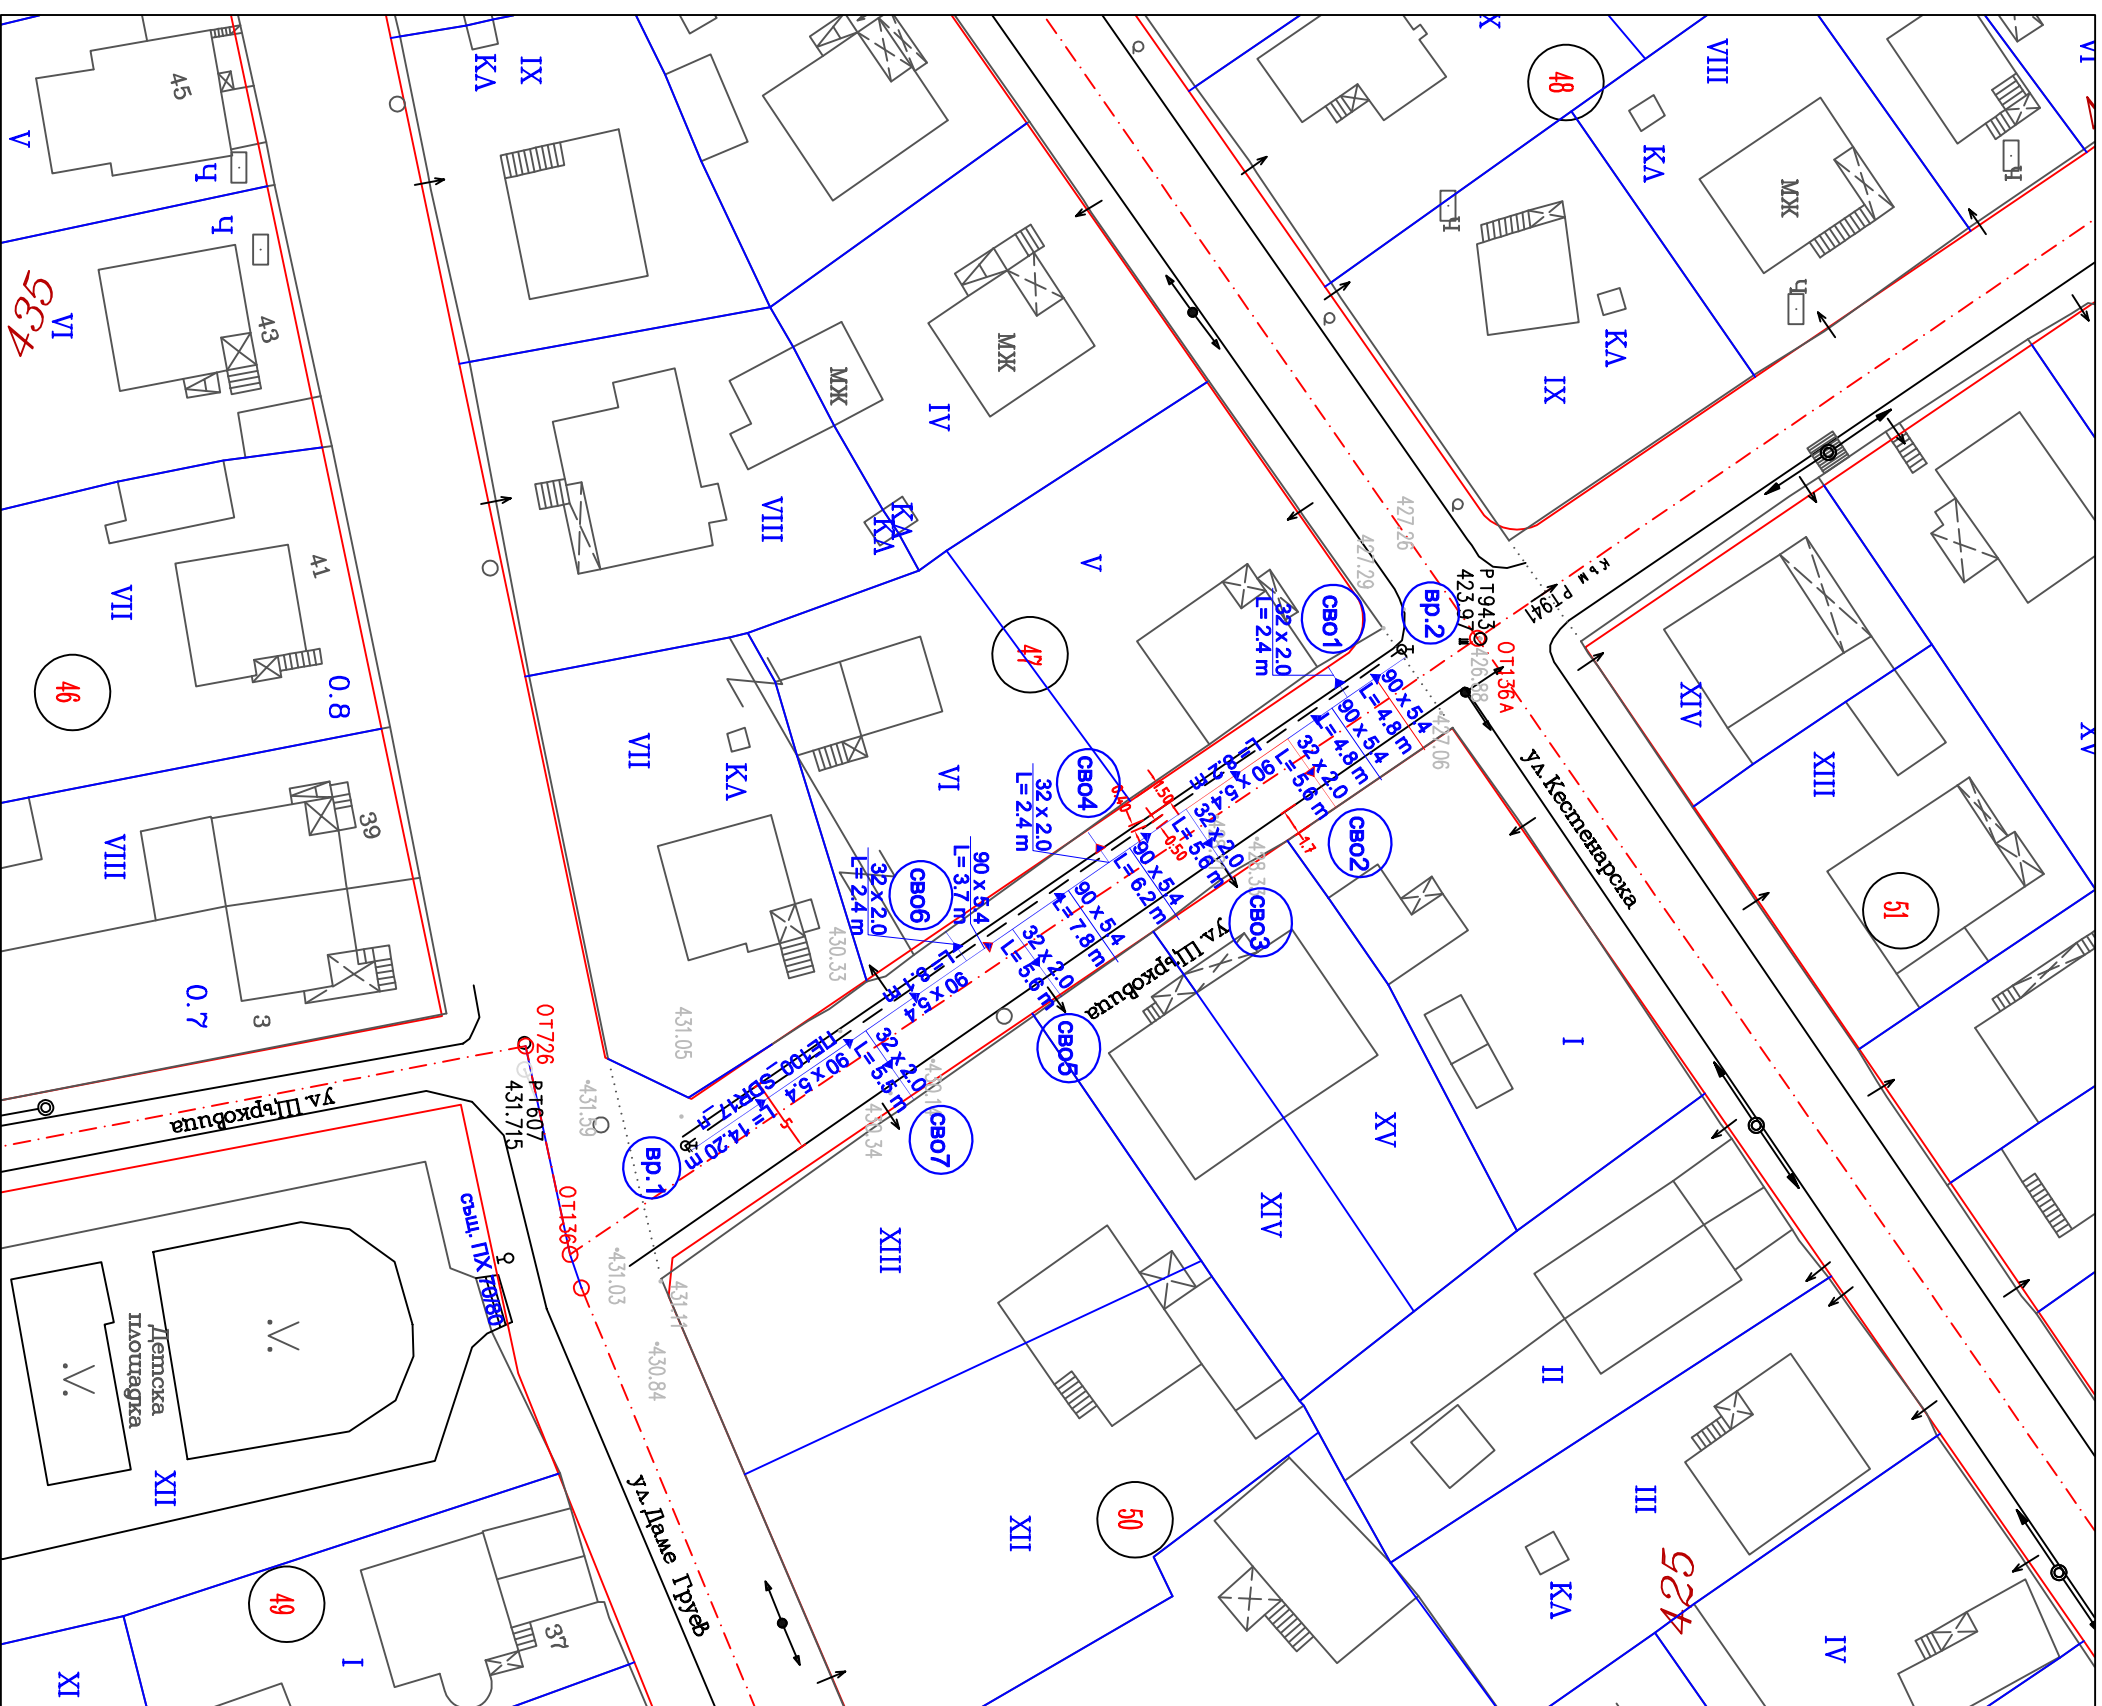
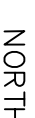
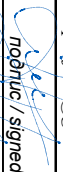
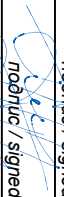


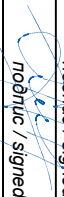

ОБЕКТ: Рехабилитация на вътрешна водопроводна мрежа на ул., Църковица " в град Берковица (участък между ул., Даме Груев и ул „ Кестенарска" /ОТ 136-ОТ 136 А)	
ВЪЗЛОЖИТЕЛ: 	ОБЩИНА "БЕРКОВИЦА" ГР. БЕРКОВИЦА, пл. "Йордан Радичков" №4 телефон: 0953/89128, факс: 0953/88405 www.berkovitsa.bg, e-mail: ob@berkovitsa.com
ИЗПЪЛНИТЕЛ:	
	"Исета Проект" ЕООД Проектиране, Оценка на съответствието, Строителен надзор, Управление на процесите
УПРАВИТЕЛ	Адрес: зр. София -1113, кв"Тео Митев" ул. Претон 10, етаж- II, ап. 8. Телефон: +359 887 862 183 web address: www.iseta-project-bg.com e-mail: office@iseta.bg.com iseta.project@gmail.com
ГЛ. ПРОЕКТАНТ	инж. Николай Рачински  подпис / signed
ПРОЕКТАНТ	инж. Николай Рачински  подпис / signed
ЧЕРТЕЖ	СИТУАЦИЯ НА ВОДОПРОВОДНАТА МРЕЖА  подпис / signed
МАЩАБ :	1 : 500
РЕВ. №:	ЧЕРТЕЖ №:
ЧАСТ :	ДАТА :
ФАЗА :	РАБОТЕН ПРОЕКТ
ВИК	1 / 3
ВСИЧКИ ПРАВА СА ЗАПАЗЕНИ! Този чертеж и информацията в него са собственост на ИСЕТА ПРОЕКТ-ЕООД. Забранява се размножаването, копирането, записването или превръщането под какъвто и да е форма и чрез каквито и да е средства електронно, механично, фотокопиране и др., на какъвто и да е част от чертежа без съгласието на притежателя на правата.	06.09.2018