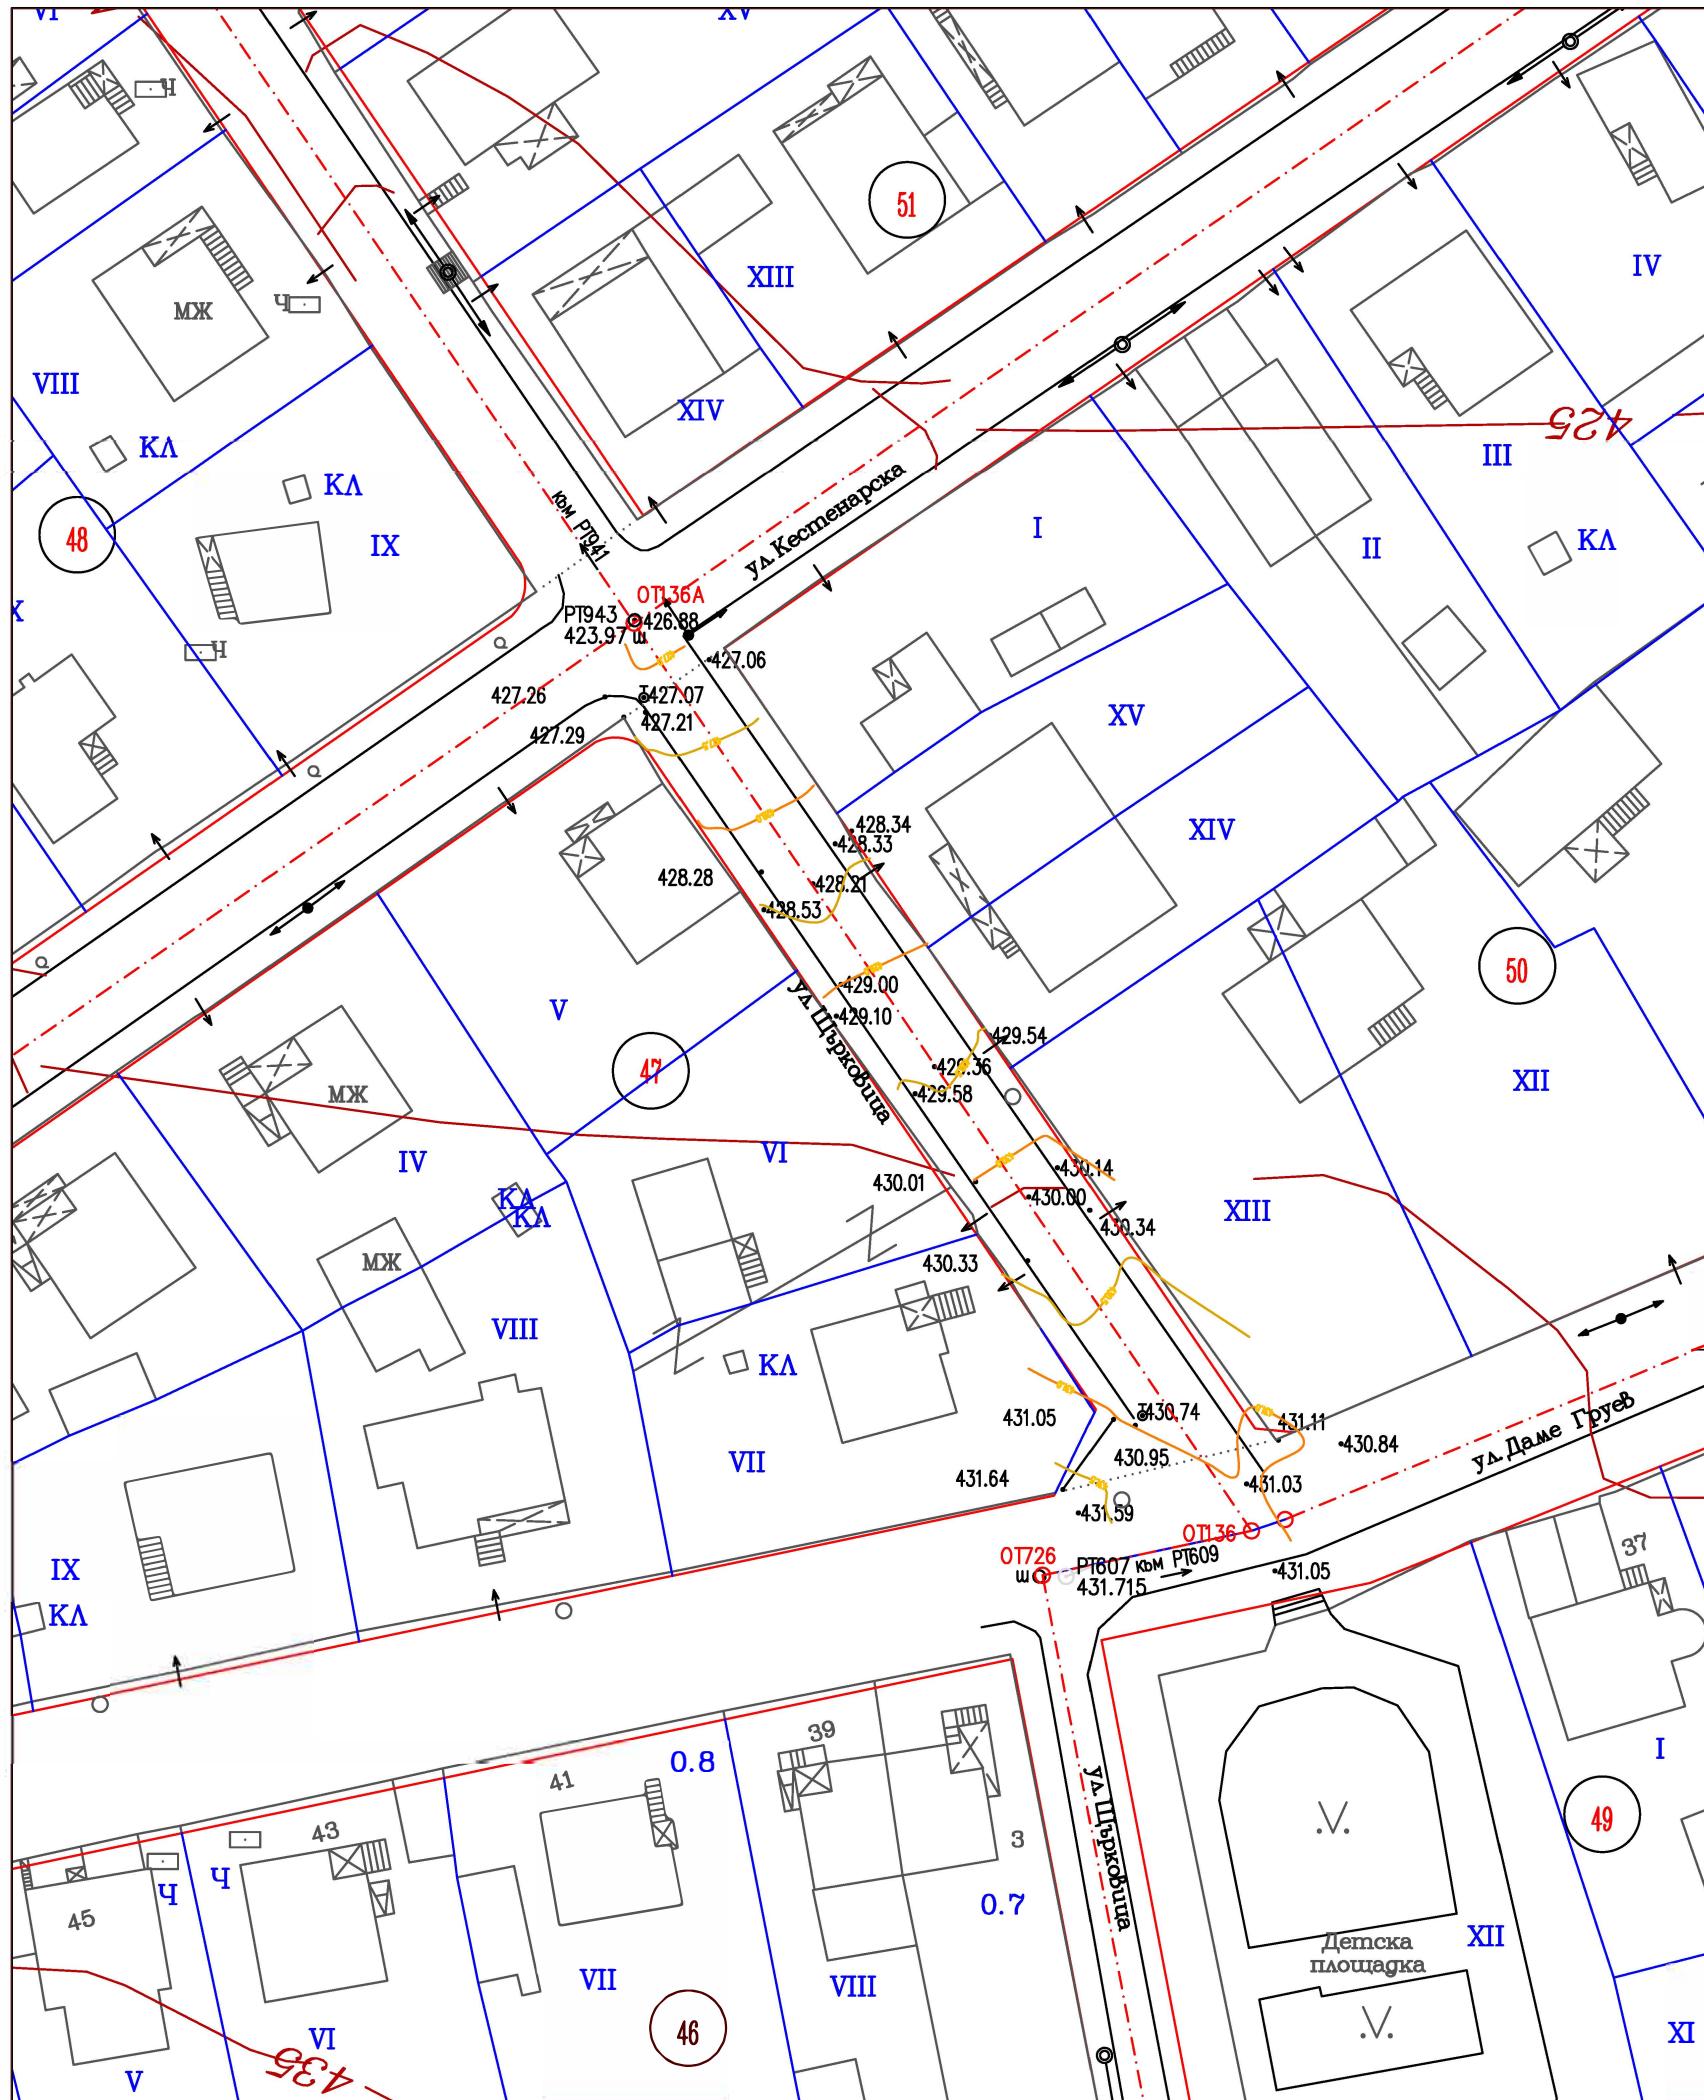


Координатна система-1970г.
Височинна система-Балтийска

ОБЕКТ:		Рехабилитация на вътрешна водопроводна мрежа на ул.„Щърковица“ в град Берковица (участък между ул.„Даме Груев и ул „ Кестенарска“ /ОТ 136-ОТ 136 А)	
ВЪЗЛОЖИТЕЛ:			ОБЩИНА "БЕРКОВИЦА" ГР. БЕРОВИЦА, пл. "Йордан Радичков" №4 телефон: 0953/89128, факс: 0953/88405 www.berkowitsa.bg, e-mail: ob@berkovitsa.com
ИЗПЪЛНИТЕЛ:			
	"Исета Проект" ЕООД Проектиране, Оценка на съответствието, Строителен надзор, Управление на процесите		Адрес: гр.София -1113, кв"Гео Милев" ул. Прелом 10, етаж-II, ап. 8 . Телефон: +359 887 862 183
web adress: www.iceta-project-bg.com e-mail: office@icetabg.com iceta.project@gmail.com			
УПРАВИТЕЛ		инж.Николай Рачински	подпис / signed
ГЛ.ПРОЕКТАНТ		инж.Николай Рачински	подпис / signed
ПРОЕКТАНТ		инж.Кристина Микренска	подпис / signed
ЧЕРТЕЖ		ГЕОДЕЗИЧЕСКИ ПЛАН-ул.Щърковица	
МАЩАБ :		1 : 500	ЧЕРТЕЖ №: 1 / 1
РЕВ. №:		ДАТА :	01.09.2018
ФАЗА :		РАБОТЕН ПРОЕКТ	
ЧАСТ :		Геодезия	
ВСИЧКИ ПРАВА СА ЗАПАЗЕНИ! Този чертеж и информацията в него са собственост на ИСЕТА ПРОЕКТ -ЕООД. Забранява се размножаването, копирането, записването или пренасянето под каквато и да е форма и чрез каквито и да е средства електронно , механично, фотокопиране и др., на каквато и да е част от чертежа без съгласието на притежателя на правата .			

ВСИЧКИ ПРАВА СА ЗАПАЗЕНИ! Този чертеж и информацията в него са собственост на ИСЕТА ПРОЕКТ-ЕООД. Забранява се размножаването, копирането, записването или пренасянето под каквато и да е форма и чрез каквито и да е средства електронно, механично, фотокопиране и др., на каквато и да е част от чертежа без съгласието на притежателя на правата.