
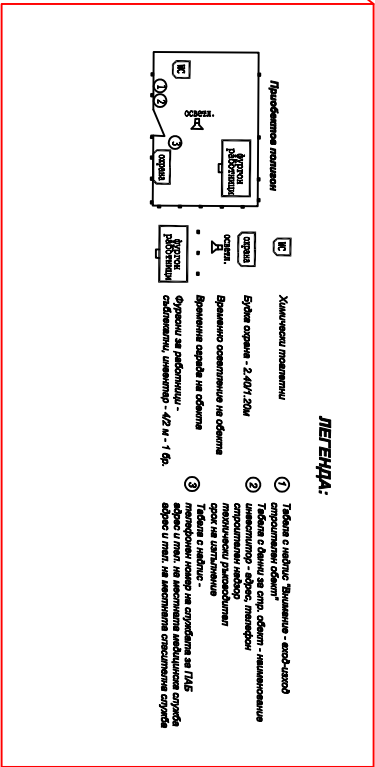
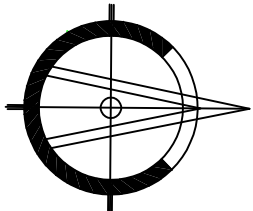
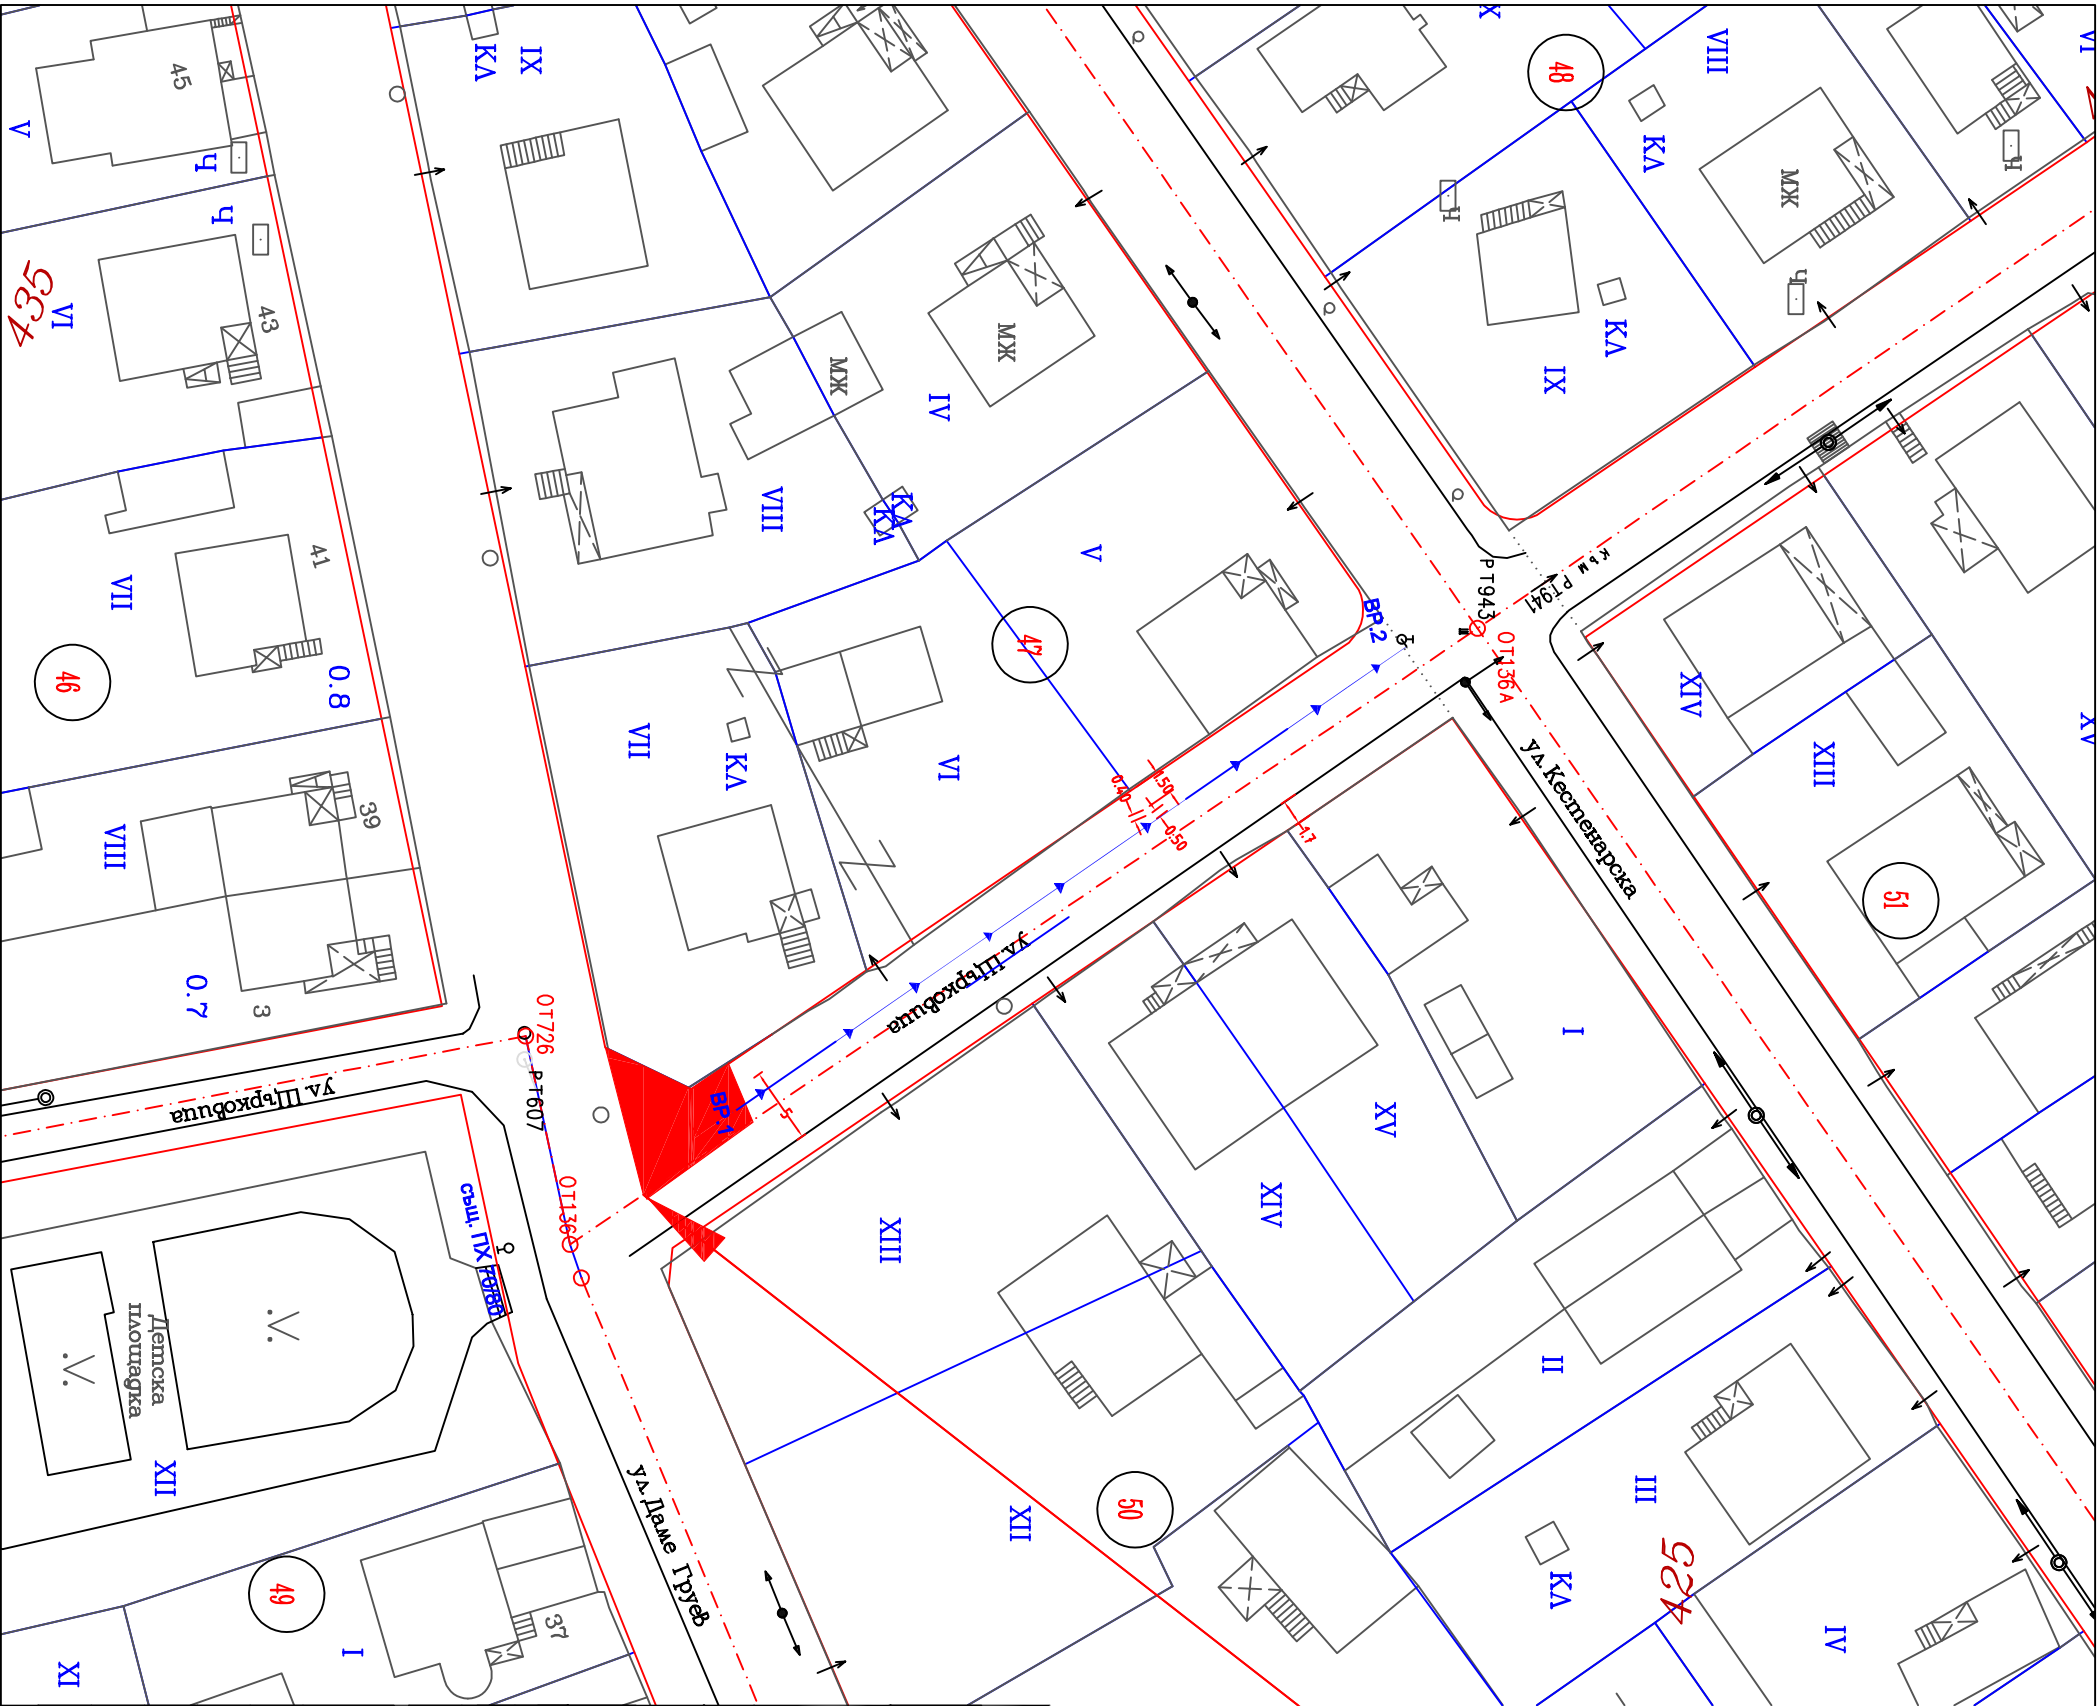
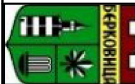
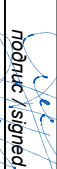


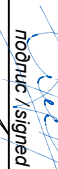

ОБЕКТ:	Рехабилитация на вътрешна водопроводна мрежа на ул.,Църковница" в град Берковица (участък между ул.,Даме Груев и ул „ Кестенарска" /ОТ 136-ОТ 136 А)		
ВЪЗЛОЖИТЕЛ:		ОБЩИНА "БЕРКОВИЦА" ГР. БЕРКОВИЦА, пл. "Йордан Радичков" №4 телефон: 0953/89128, факс: 0953/88405 www.berkovitsa.bg, e-mail: ob@berkovitsa.com	
ИЗПЪЛНИТЕЛ:			
	"Исета Проект" ЕООД Проектиране, Оценка на съответствието, Строителен надзор, Управление на процесите	Адрес: гр.София -1113, ке"Тео Митев" ул. Претон 10, етаж-II, ап. 8. Телефон: +359 887 862 183	web address: www.iseta-project-bg.com e-mail: office@iseta.bg.com iseta.project@gmail.com
УПРАВИТЕЛ	инж. Николай Рачински		подпис /signed
ГЛ. ПРОЕКТАНТ	инж. Николай Рачински		подпис /signed
ПРОЕКТАНТ	инж. Теменужка Лазарова		подпис /signed
ЧЕРТЕЖ	ПЛАН ПО БЕЗОПАСНОСТ И ЗДРАВЕ		
МАЩАБ :	1 : 500	ЧЕРТЕЖ №:	1 / 1
РЕВ. №:		ДАТА :	10.09.2018
ФАЗА :	РАБОТЕН ПРОЕКТ		
ЧАСТ :	ПБЗ		
ВСИЧКИ ПРАВА СА ЗАПАЗЕНИ! Този чертеж и информацията в него са собственост на ИСЕТА ПРОЕКТ-ЕООД. Забранява се размножаването, копирането, записването или пренасянето под каквато и да е форма и чрез каквато и да е средства електронно, механично, фотокопиране и др. на каквато и да е част от чертежа без съгласието на притежателя на правата.			